
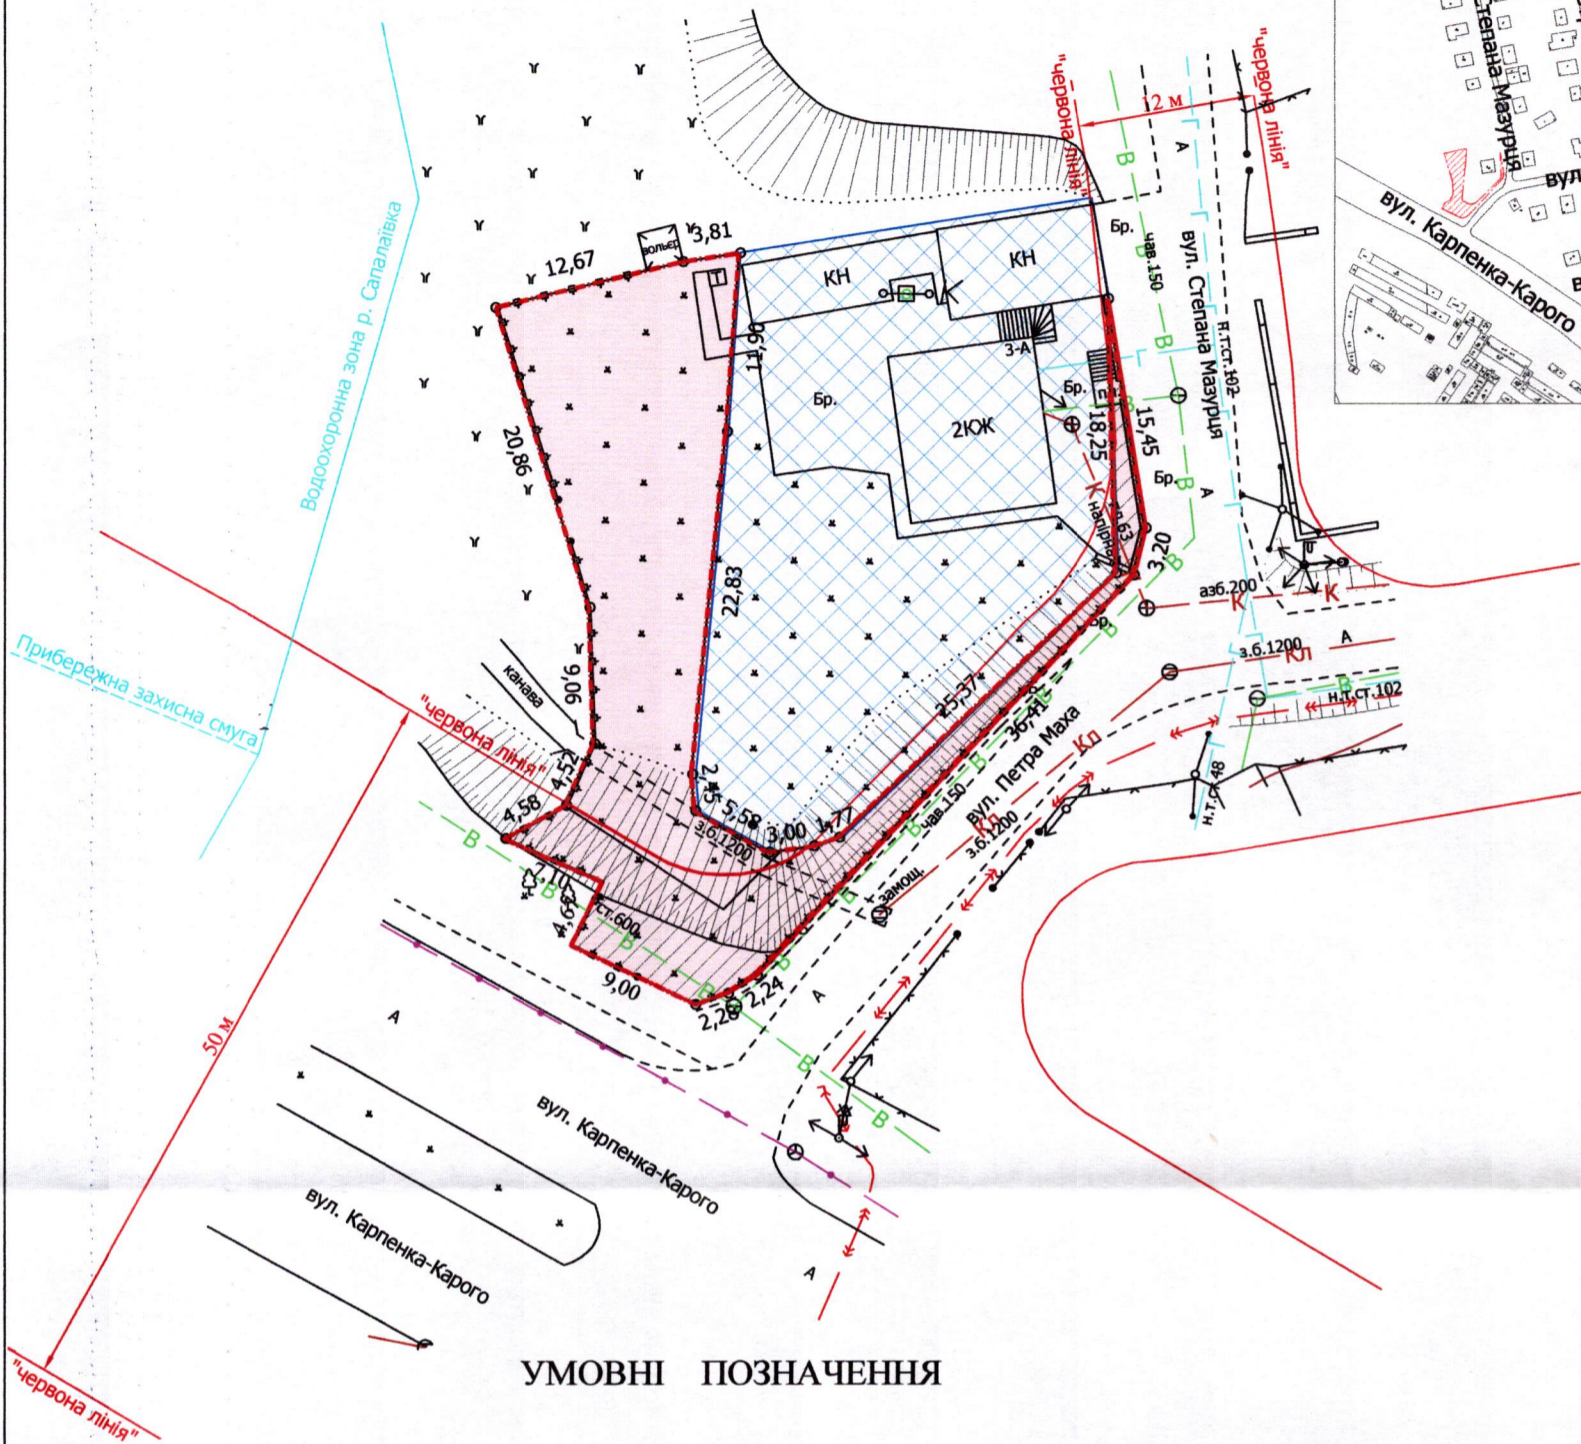


ПЛАН
земельної ділянки

Кадастровий номер: 0710100000:22:115:0025
Місце розташування: м. Луцьк, вул. Степана Мазуриця, 3-А
Землекористувач:
громадянин Войтович Петро Степанович

Додаток до рішення міської ради
№ _____ від "___" _____ 202__ р.

Ситуаційна схема

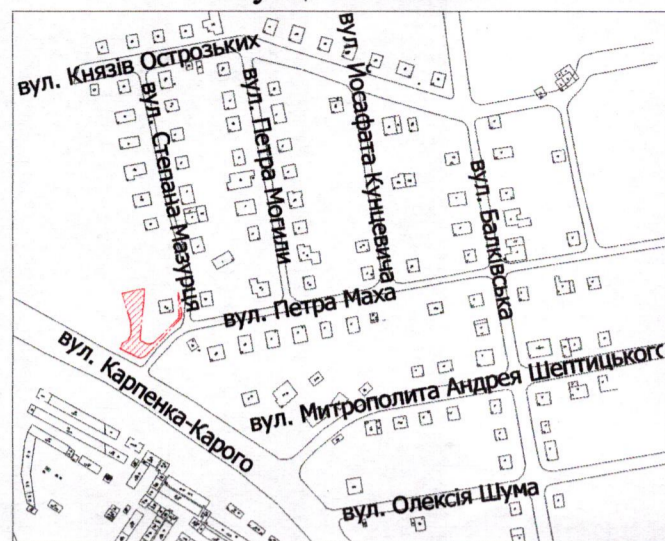

УМОВНІ ПОЗНАЧЕННЯ

- 0,0597 га** — земельна ділянка, що надається в оренду для будівництва та обслуговування жилого будинку, господарських будівель і споруд [02.01 - для будівництва і обслуговування житлового будинку, господарських будівель і споруд (присадибна ділянка)]
- 0,0904 га** — земельна ділянка у власності гр. Войтовича П.С. згідно з Державним актом на право власності на земельну ділянку від 08.10.2009 за № 010907701173 (Серія ЯИ № 000309), для будівництва та обслуговування жилого будинку, господарських будівель та споруд
- 0,0597 га** — обмеження, встановлене щодо використання земельної ділянки [зона охорони археологічного культурного шару (01.02.4)]
- 0,0597 га** — обмеження, встановлене щодо використання земельної ділянки [охоронна зона навколо (уздовж) об'єкта транспорту (01.03)]
- 0,0182 га** — обмеження, встановлене щодо використання земельної ділянки [охоронна зона навколо інженерних комунікацій (01.08) - водопровід]
- 0,0191 га** — обмеження, встановлене щодо використання земельної ділянки [території в червоних лініях (06.01.1)]

СЕКРЕТАР МІСЬКОЇ РАДИ _____ Юрій БЕЗПЯТКО



Директор	Завадський В.М.	Масштаб 1:500	
Перевірив	Завадський В.М.	Площа земельної ділянки (га)	3
Виконав	Сілюк О.П.		в оренду (га)
ПП "Луцькземресурс"		0,0597	0,0597