

ПЛАН  
земельної ділянки

Кадастровий номер: 0710100000:31:121:0010

Місце розташування: м. Луцьк, вул. Зелена, 2-А



Землекористувачі:

громадянин Михалевський Олександр Олександрович (1/2)

громадянин Михалевський Павло Сергійович (1/2)

Додаток до рішення міської ради  
№ \_\_\_\_\_ від "\_\_\_" \_\_\_\_\_ 202\_ р.

Ситуаційна схема

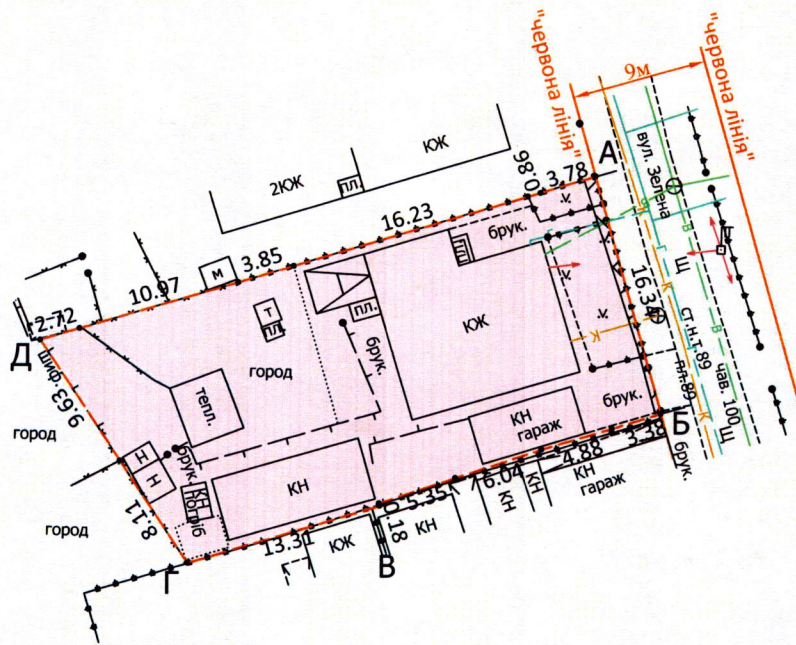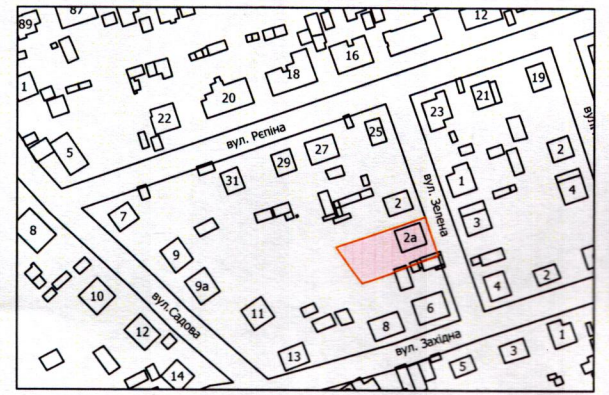

УМОВНІ ПОЗНАЧЕННЯ:

0,0595га — земельна ділянка, що передається у спільну часткову власність для будівництва і обслуговування житлового будинку, господарських будівель і споруд (присадибна ділянка) - 02.01

0,0595га — обмеження, встановлене щодо використання земельної ділянки [другий пояс зони санітарної охорони джерел та об'єктів централізованого питного водопостачання (обмеження) (02.01.2)]

0,0018га — обмеження, встановлене щодо використання земельної ділянки [охоронна зона навколо інженерних комунікацій (01.08) - каналізація]

СЕКРЕТАР МІСЬКОЇ РАДИ \_\_\_\_\_

Юрій БЕЗПЯТКО

Директор	Ю.В. Суходольський	Масштаб 1:500	Площа ділянки (га) 0,0595	3 у власність
Сертифікований інженер-землевпорядник	О.В. Дубко			
<b>ПП "СОТА НОВА"</b>			0.0595	0.0595

