

ПЛАН
земельної ділянки


Додаток до рішення міської ради
№ _____ від "___" _____ 202__ р.

Ситуаційний план

Кадастровий номер: 0722883700:03:001:0505

Місце розташування: Волинська область, Луцький район,
с. Змінець, вул. Ясенева, 14

Землекористувач: громадянка Копійка Наталія Вікторівна

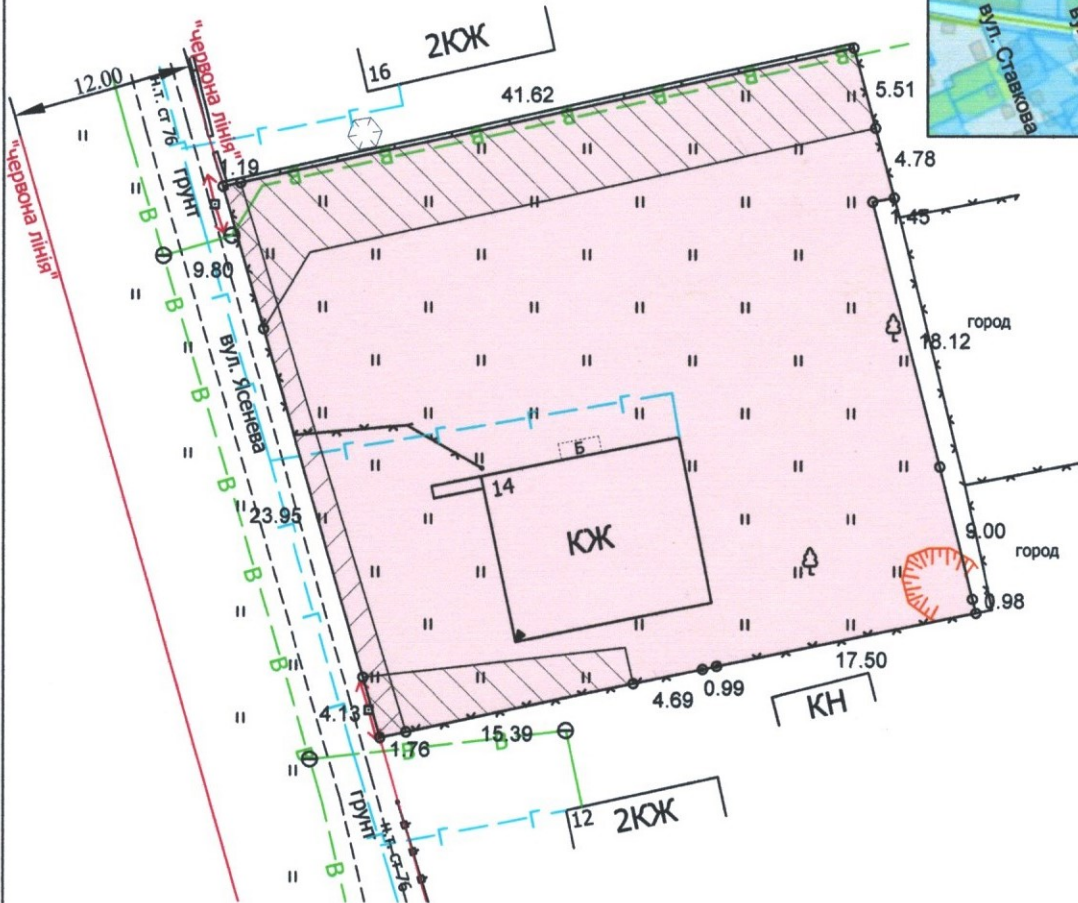

УМОВНІ ПОЗНАЧЕННЯ

- 0,1570 га** — земельна ділянка, що передається безоплатно у власність для будівництва і обслуговування житлового будинку, господарських будівель і споруд (присадибна ділянка) - 02.01
- 0,0056 га** — обмеження, встановлене щодо використання земельної ділянки [охоронна зона навколо (уздовж) об'єкта енергетичної системи (01.05) - повітряна лінія електропередачі 0.4кВ]
- 0,0301 га** — обмеження, встановлене щодо використання земельної ділянки [охоронна зона навколо інженерних комунікацій (01.08) - водопровід, каналізація]

СЕКРЕТАР МІСЬКОЇ РАДИ _____ **Юрій БЕЗПЯТКО**

УКРАЇНА
Волинська область
Луцький район
с. Змінець
вул. Ясенева, 14
Фізична особа - підприємець
Бішалський Павло Борисович
№ 014028

ПІДПИС
Бішалський П.Б.

СЕРТИФІКОВАНИЙ ІНЖЕНЕР-ЗЕМЛЕВПОРЯДНИК
Бішалський Павло Борисович
№ 014028

Масштаб 1:500	
Площа земельної ділянки (га)	З них у власність (га)
0,1570	0,1570