


Кадастровий номер: 0710100000:22:045:0021

Місце розташування: м. Луцьк, вул. Героїв УПА, 4/1

Землекористувачі: громадянин Паска Василь Володимирович (1/4),
громадянин Паска Ігор Володимирович (1/4),
громадянка Паска Ганна Васиївна (1/2)

Ситуаційний план

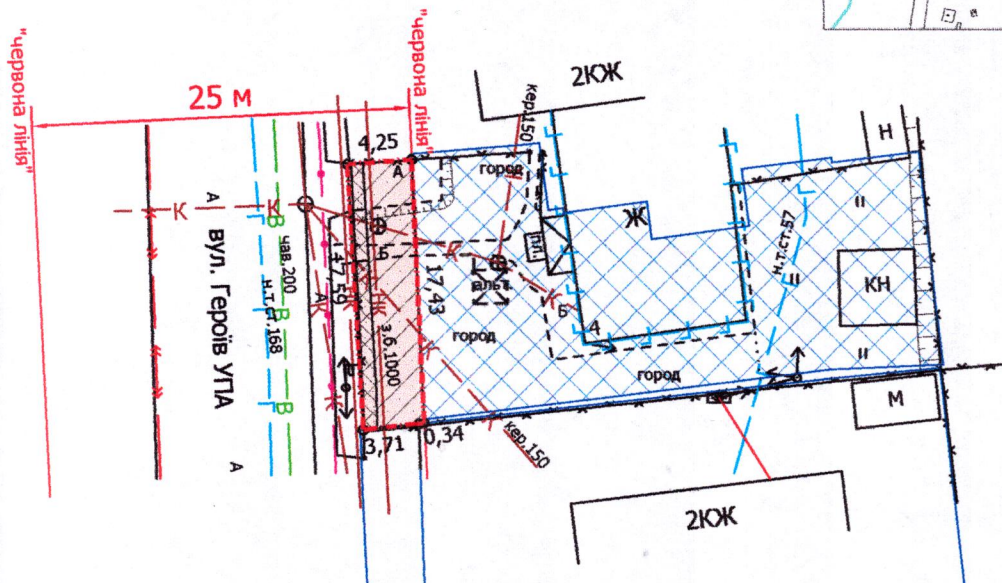

УМОВНІ ПОЗНАЧЕННЯ:

- 0,0073 га — земельна ділянка, що надається в оренду в межах «червоних ліній» для обслуговування жилого будинку, господарських будівель і споруд [02.01 - для будівництва і обслуговування житлового будинку, господарських будівель і споруд (присадибна ділянка)] (частка гр. Паски В.В. - 1/4, що становить 0,0018 га, частка гр. Паски І.В. - 1/4, що становить 0,0018 га, частка гр. Паски Г.В. - 1/2 що становить 0,0037 га)
- 0,0073 га — земельна ділянка, що була надана в оренду гр. Пасці В.В., гр. Пасці В.М., гр. Пасці І.В., Пасці Г.В. згідно з договором оренди землі від 23.01.2009 № 040907700026
- 0,0469 га — земельна ділянка громадян Паски В.В., Паски І.В., Паски Г.В., право власності на яку зареєстровано в Державному реєстрі речових прав на нерухоме майно 05.03.2015, номери записів про права власності: 8947705, 8947709, 8947699, для будівництва і обслуговування житлового будинку, господарських будівель і споруд (присадибна ділянка)
- 0,0003 га — обмеження, встановлене щодо використання земельної ділянки [охоронна зона навколо (уздовж) об'єкта зв'язку (01.04) - підземна кабельна лінія електронної комунікаційної мережі]
- 0,0018 га — обмеження, встановлене щодо використання земельної ділянки [охоронна зона навколо (уздовж) об'єкта енергетичної системи (01.05) - повітряна лінія електропередачі]
- 0,0073 га — обмеження, встановлене щодо використання земельної ділянки [охоронна зона навколо інженерних комунікацій (01.08) - водопровід, каналізація]
- 0,0073 га — обмеження, встановлене щодо використання земельної ділянки [санітарно-захисна зона навколо об'єкта (03.01)]
- 0,0073 га — обмеження, встановлене щодо використання земельної ділянки [території в червоних лініях (06.01.1)]

СЕКРЕТАР МІСЬКОЇ РАДИ

Юрій БЕЗПЯТКО

Директор		Завадський В.М.	Масштаб 1:500	
Перевірив		Завадський В.М.		
Виконав		Римарук Ю.А.	Площа земельної ділянки (га)	3 них
ПП "Луцькземресурс"				в оренду (га)
			0,0073	0,0073