
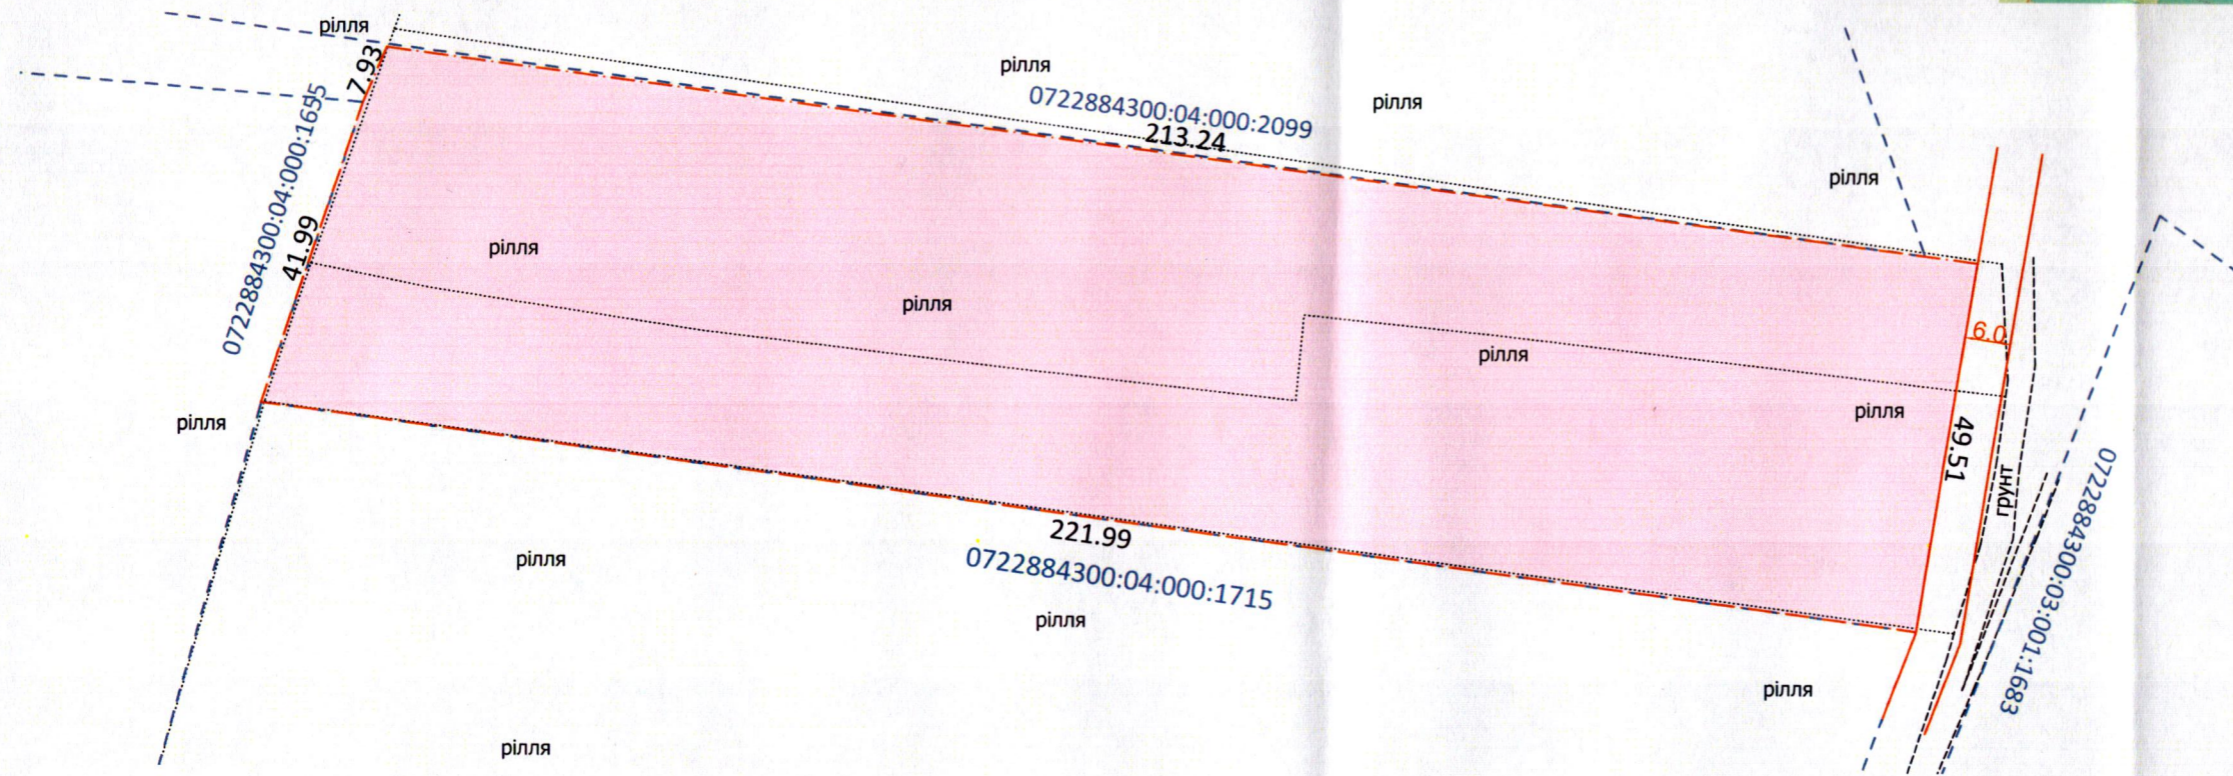


ПЛАН
земельної ділянки
Кадастровий номер: 0722884300:04:000:1766
Місце розташування: Волинська область,
Луцький район, за межами населених пунктів
Луцької міської територіальної громади (с.Сьомаки)
Землекористувач:
Дручок Анатолій Флорович

Додаток до рішення міської ради
№ _____ від " ____ " _____ 202_ р.

Ситуаційна схема

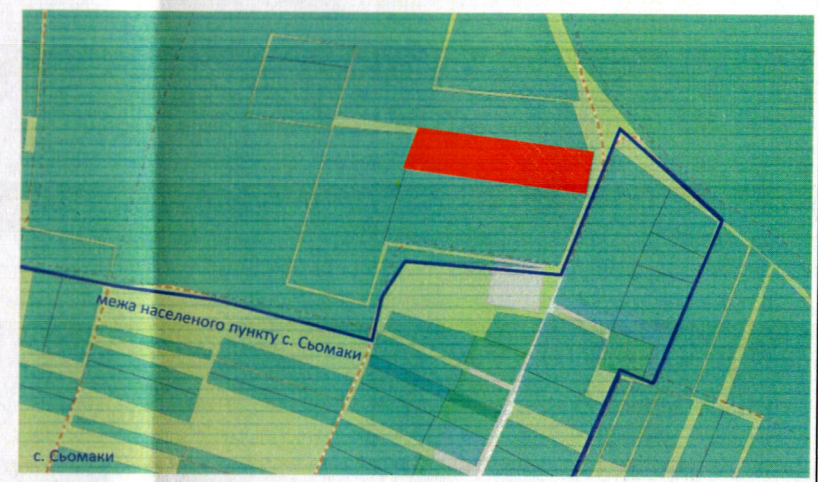

УМОВНІ ПОЗНАЧЕННЯ:

- 1.0719 га – земельна ділянка, договір оренди якої поновлюється на новий строк для городництва (01.07)
- 1.0719 га – земельна ділянка, що була надана в оренду Дручку Анатолію Флоровичу, згідно з договором оренди землі від 10.12.2012, зареєстрованим у Державному реєстрі земель від 29.12.2012 за №072280004003451



Юрій БЕЗПЯТКО

Директор	Ю.В. Суходольський	Масштаб 1: 1000	
Сертифікований інженер-землевпорядник	О.В. Дубко	Площа ділянки (га)	З них в оренду (га)
ПП "СОТА НОВА"		1,0719	1,0719