
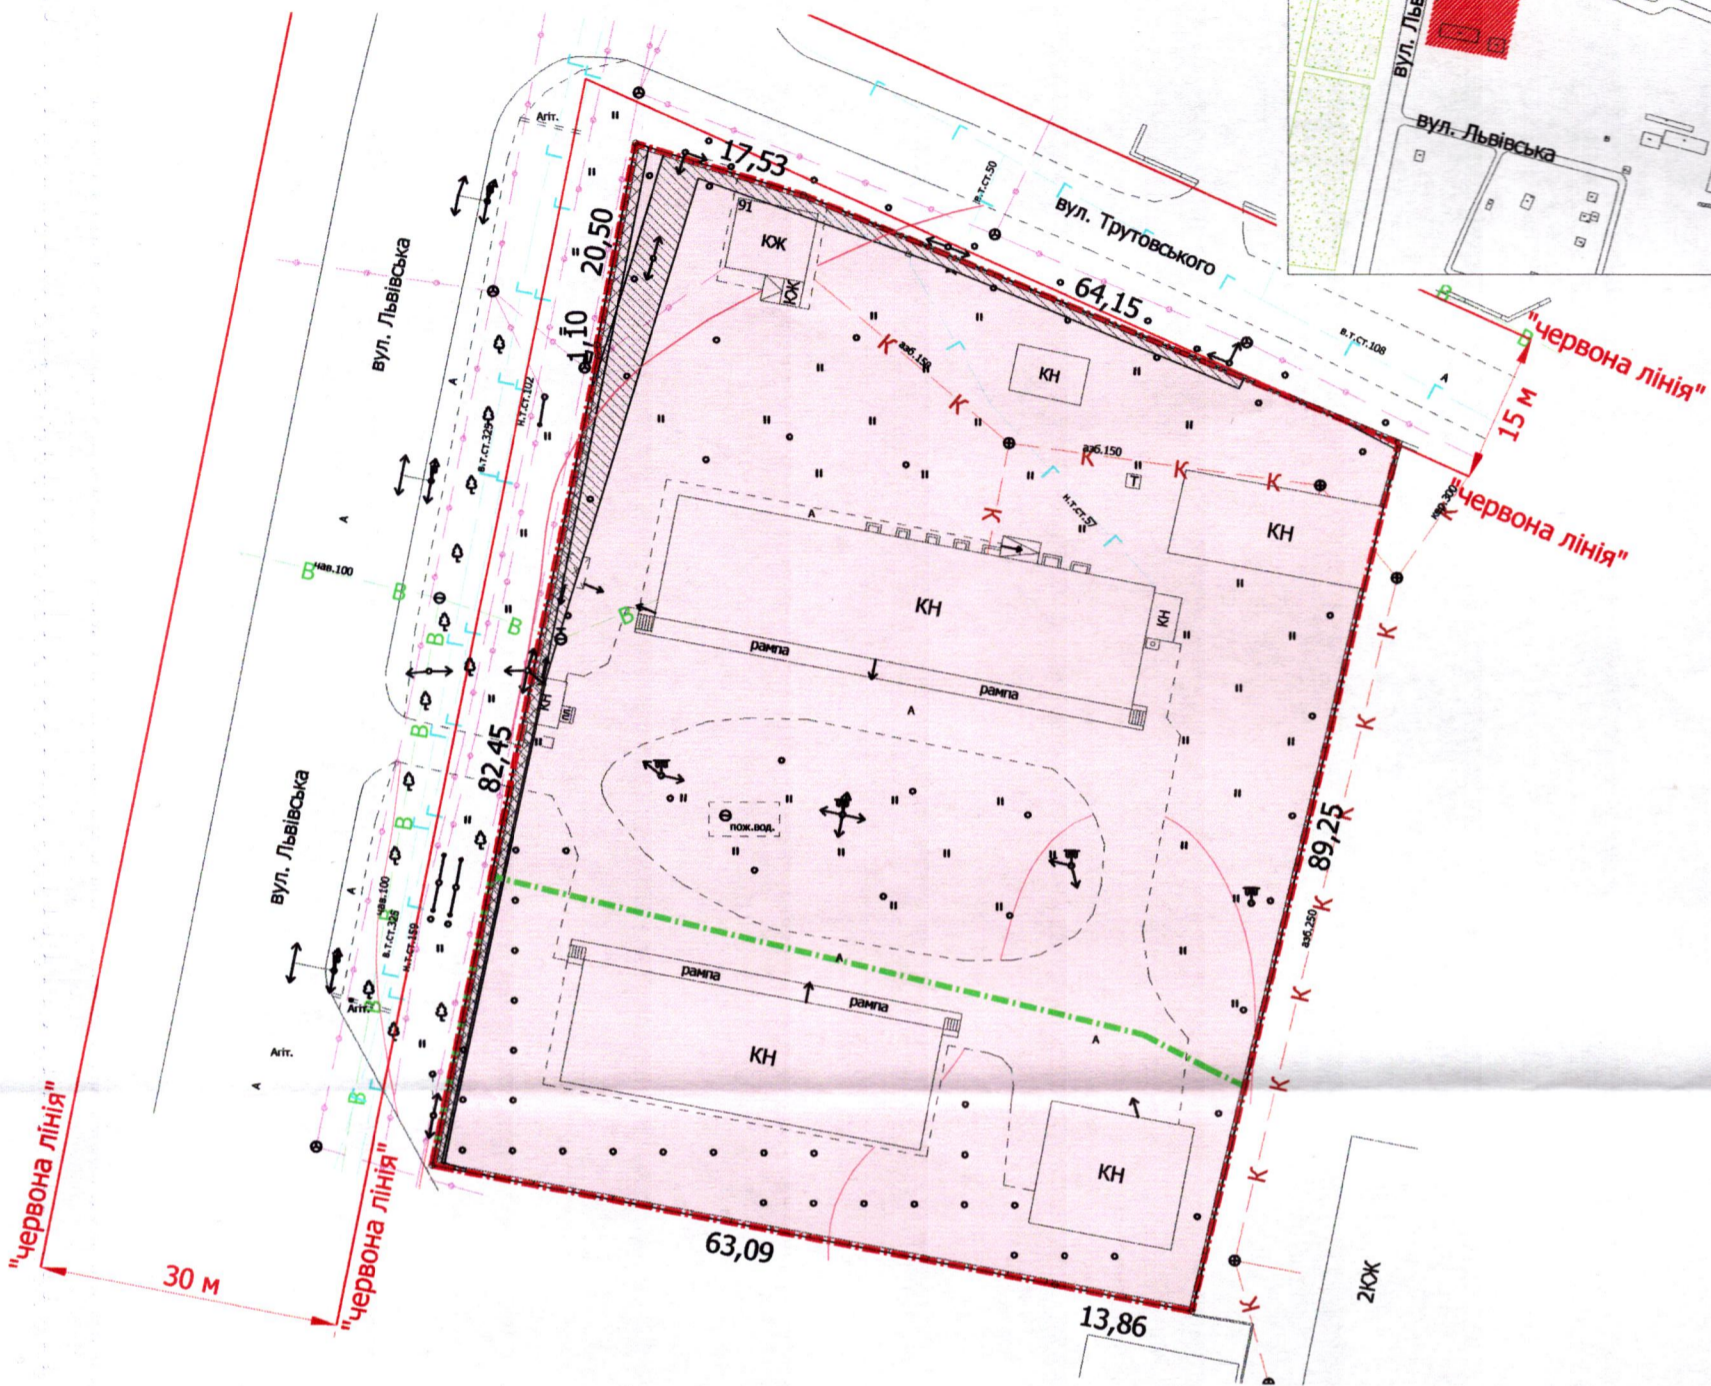


ПЛАН
земельної ділянки

Додаток до рішення міської ради
№ _____ від "___" _____ 202__ р.

Кадастровий номер: 0710100000:21:071:0011
Місце розташування: м. Луцьк, вул. Львівська, 91
Землекористувач:
КОМУНАЛЬНЕ ПІДПРИЄМСТВО «ВОЛИНЬСЬКА
ОБЛАСНА БАЗА СПЕЦІАЛЬНОГО МЕДИЧНОГО
ПОСТАЧАННЯ» ВОЛИНЬСЬКОЇ ОБЛАСНОЇ РАДИ

Ситуаційна схема

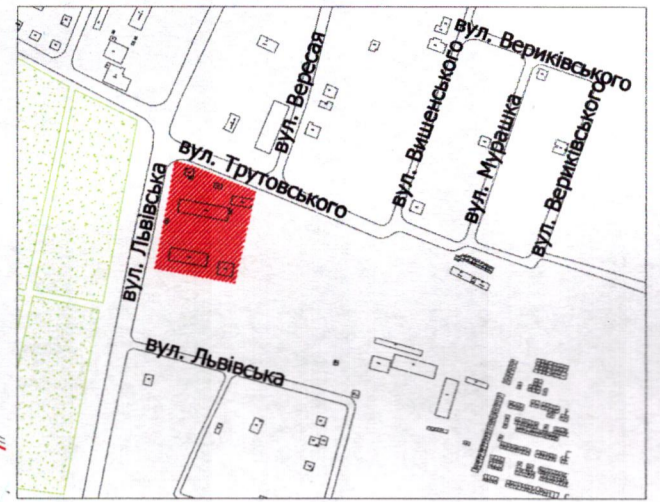

УМОВНІ ПОЗНАЧЕННЯ

- 0,7640 га** — земельна ділянка, що планується до надання в постійне користування для будівництва та обслуговування будівель закладів охорони здоров'я та соціальної допомоги (03.03)
- 0,2123 га** — обмеження, встановлене щодо використання земельної ділянки [санітарно-захисна зона навколо (уздовж) об'єкта транспорту (01.03.1)]
- 0,0118 га** — обмеження, встановлене щодо використання земельної ділянки [охоронна зона навколо (уздовж) об'єкта зв'язку (01.04) - підземна кабельна лінія електронної комунікаційної мережі]
- 0,0323 га** — обмеження, встановлене щодо використання земельної ділянки [охоронна зона навколо (уздовж) об'єкта енергетичної системи (01.05) - повітряна лінія електропередачі, підземна кабельна лінія електропередачі]
- 0,0003 га** — обмеження, встановлене щодо використання земельної ділянки [охоронна зона навколо інженерних комунікацій (01.08) - газопровід]

СЕКРЕТАР МІСЬКОЇ РАДИ _____ Юрій БЕЗПЯТКО

| | | | |
|------------------|-----------------|------------------------------|-----------------------------------|
| Директор | Завадський В.М. | Масштаб 1:750 | |
| Перевірив | Завадський В.М. | Площа земельної ділянки (га) | 3 в постійне користування (га) |
| Виконав | Сілюк О.П. | 0,7640 | 0,7640 |
| ГП "Луцькресурс" | | | |