

ПЛАН
земельної ділянки



Кадастровий номер: 0710100000:11:047:0061

Місце розташування: м. Луцьк, вул. Спокійна, 9

Землекористувач:

Сільськогосподарське приватне підприємство «Несвіч»

Ситуаційна схема

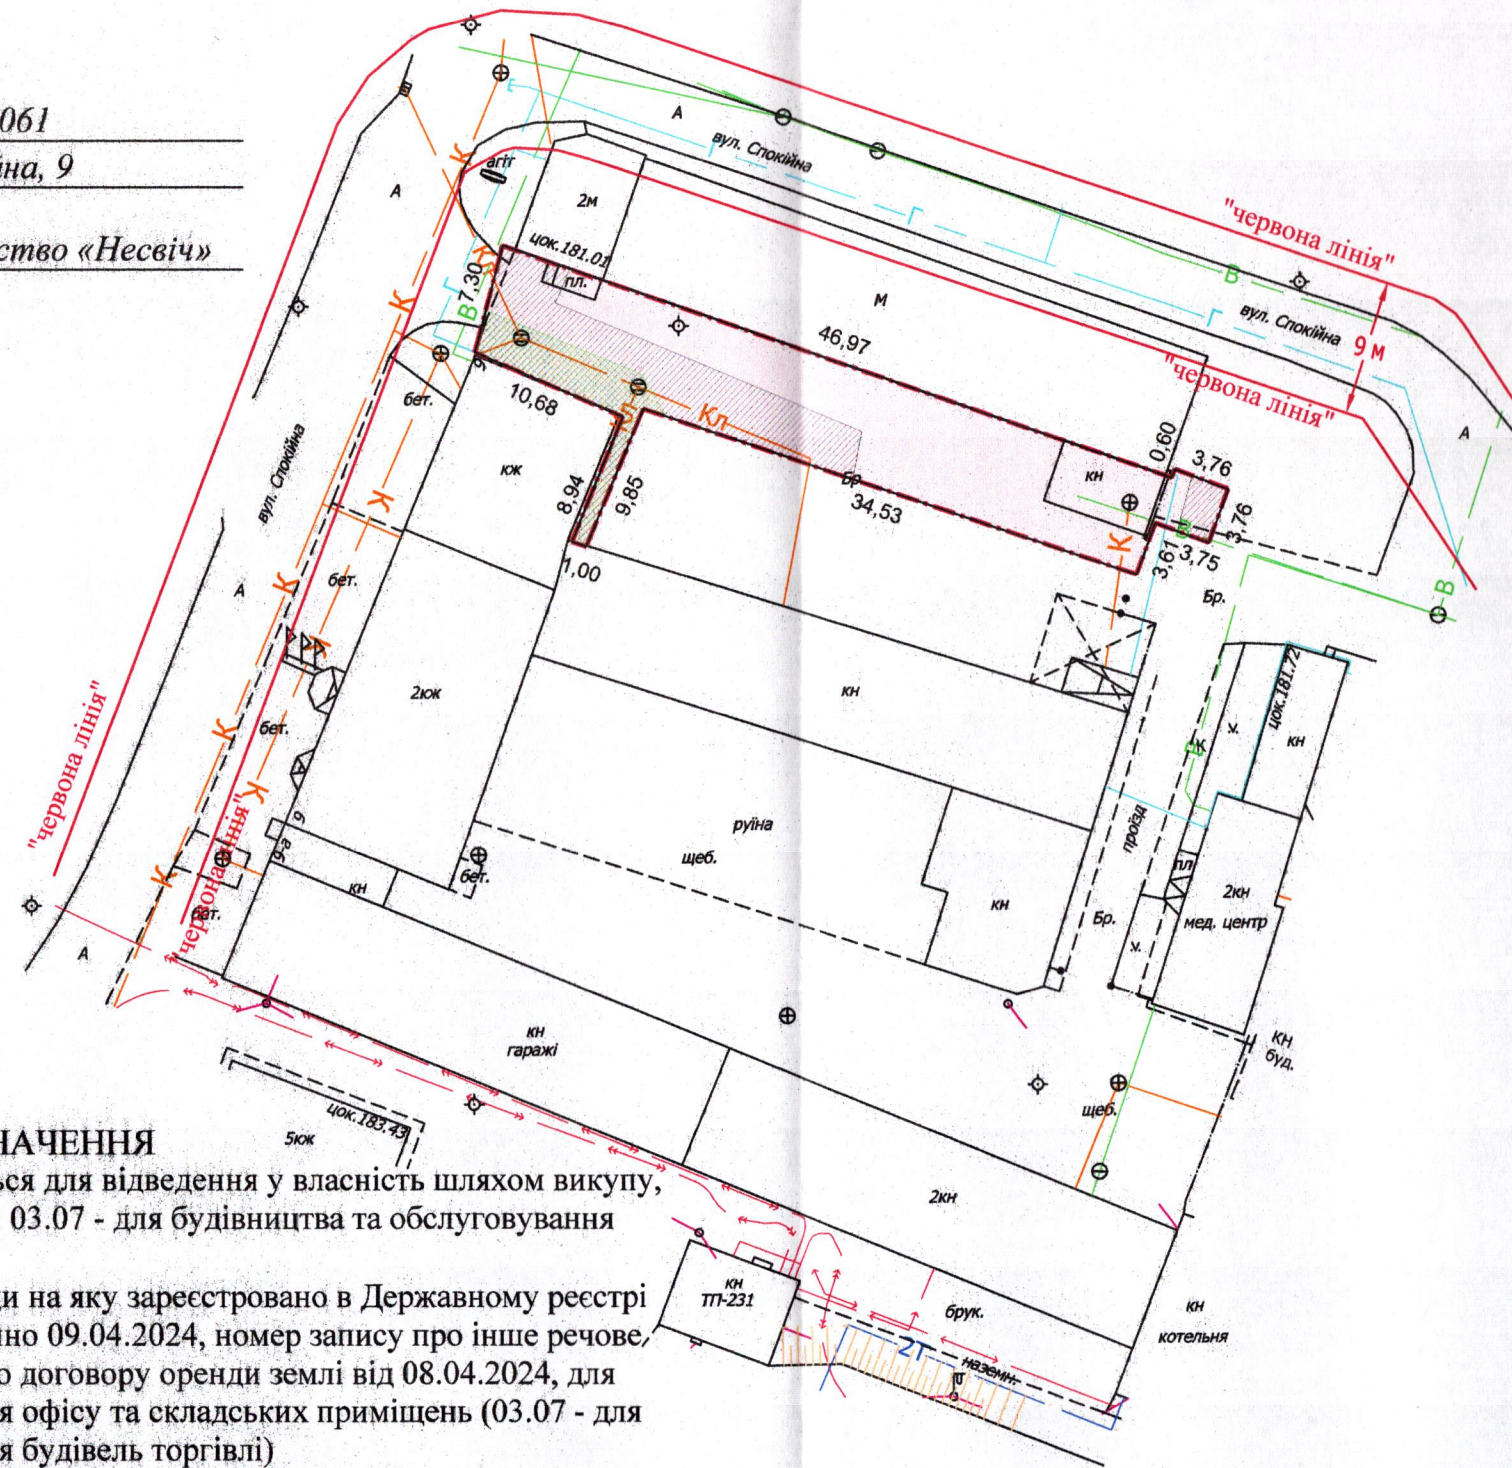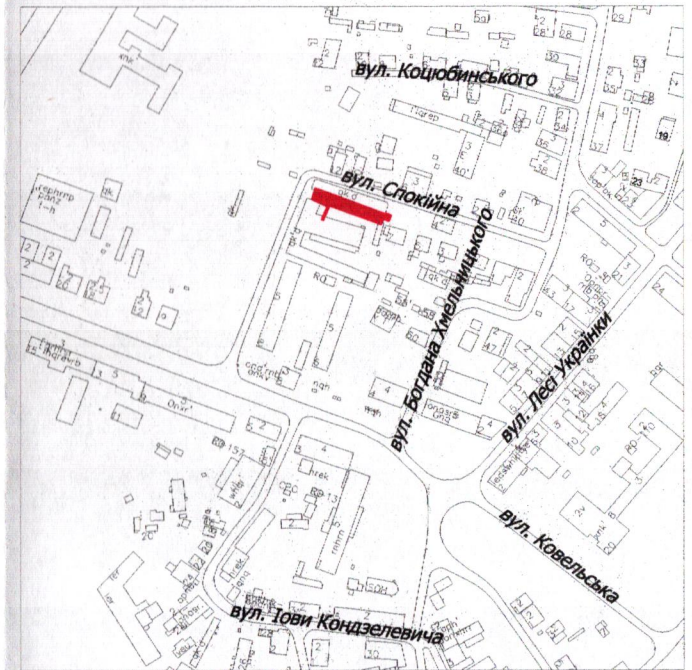

УМОВНІ ПОЗНАЧЕННЯ

- 0,0357 га** — земельна ділянка, що планується для відведення у власність шляхом викупу, видом цільового призначення: 03.07 - для будівництва та обслуговування будівель торгівлі
- 0,0357 га** — земельна ділянка, право оренди на яку зареєстровано в Державному реєстрі речових прав на нерухоме майно 09.04.2024, номер запису про інше речове право: 54543007, відповідно до договору оренди землі від 08.04.2024, для будівництва та обслуговування офісу та складських приміщень (03.07 - для будівництва та обслуговування будівель торгівлі)
- 0,0357 га** — обмеження, встановлене щодо використання земельної ділянки [зона регулювання забудови (01.02.2)]
- 0,0357 га** — обмеження, встановлене щодо використання земельної ділянки [зона охорони археологічного культурного шару (01.02.4)]
- 0,0144 га** — обмеження, встановлене щодо використання земельної ділянки [охоронна зона навколо інженерних комунікацій (01.08) - каналізація, водопровід, газопровід]
- 0,0357 га** — обмеження, встановлене щодо використання земельної ділянки [історичний ареал населеного місця (06.06.2)]
- 0,0045 га** — обмеження, що планується до встановлення щодо використання земельної ділянки (земельний сервітут (07.02) - право проїзду на транспортному засобі по наявному шляху)

СЕКРЕТАР МІСЬКОЇ РАДИ

Юрій БЕЗПЯТКО

Директор Відповідальний за якість робіт	Крисак А.І. Галецький Д.В.	Масштаб 1: 500
Площа земельної ділянки (га)	3 з них у власність (шляхом викупу)	0,0357