

ПЛАН
земельної ділянки

Додаток до рішення міської ради
від " " 202 р №



Кадастровий номер: 0710100000:22:065:0065

Місце розташування: м. Луцьк, вул. Карпенка-Карого, 1-К

Землекористувач: громадянин

Мазурок Ігор Ростиславович

Ситуаційна схема

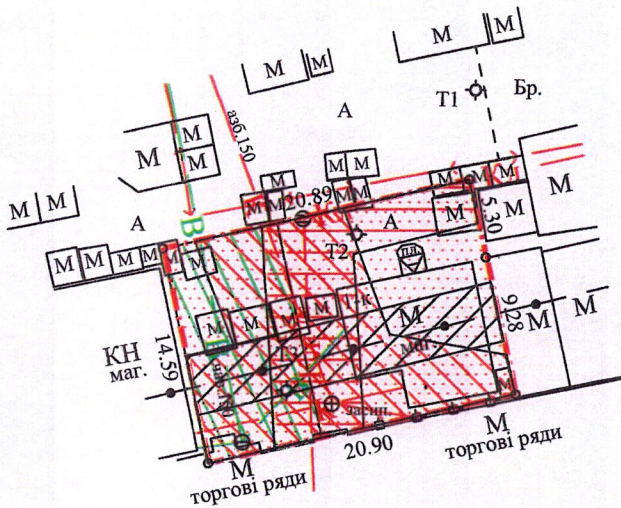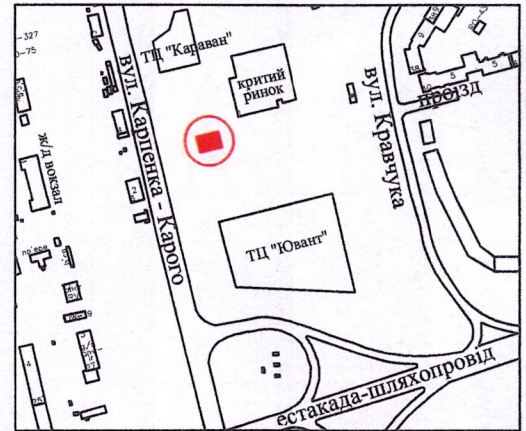

УМОВНІ ПОЗНАЧЕННЯ:

- 0,0305 га** - земельна ділянка, що планується для продажу у власність, шляхом викупу, видом цільового призначення : 03.07 - для будівництва та обслуговування будівель торгівлі
- 0,0305 га** - земельна ділянка, право постійного користування на яку зареєстровано в Державному реєстрі речових прав на нерухоме майно 31.08.2023, номер запису про інше речове право: 51605134, для обслуговування торговельного закладу (03.07 - для будівництва та обслуговування будівель торгівлі)
- 0,0084 га** - обмеження, встановлене щодо використання земельної ділянки (охоронна зона навколо (уздовж) об'єкта зв'язку (01.04) - підземний кабель зв'язку)
- 0,0113 га** - обмеження, встановлене щодо використання земельної ділянки (охоронна зона навколо інженерних комунікацій (01.08) - водопровід)
- 0,0203 га** - обмеження, встановлене щодо використання земельної ділянки (охоронна зона навколо інженерних комунікацій (01.08) - каналізація)
- 0,0114 га** - обмеження, встановлене щодо використання земельної ділянки (охоронна зона навколо інженерних комунікацій (01.08) - дощова каналізація)

СЕКРЕТАР МІСЬКОЇ РАДИ

Юрій БЕЗПЯТКО



Масштаб 1:500	
Площа ділянки (га)	З них
	у власність (шляхом викупу)
0,0305	---