

ПЛАН  
земельної ділянки

Додаток до рішення міської ради  
№ \_\_\_\_\_ від " " \_\_\_\_\_ 202\_ р.


Ситуаційний план



Кадастровий номер: 0721885800:06:000:1607

Місце розташування: Волинська область, Луцький район, за межами населених пунктів Луцької міської територіальної громади (с. Дачне)

Землекористувачі: громадянин Гурський Олександр Григорович  
громадянка Гурська Ірина Валеріївна  
громадянин Гурський Дмитро Олександрович

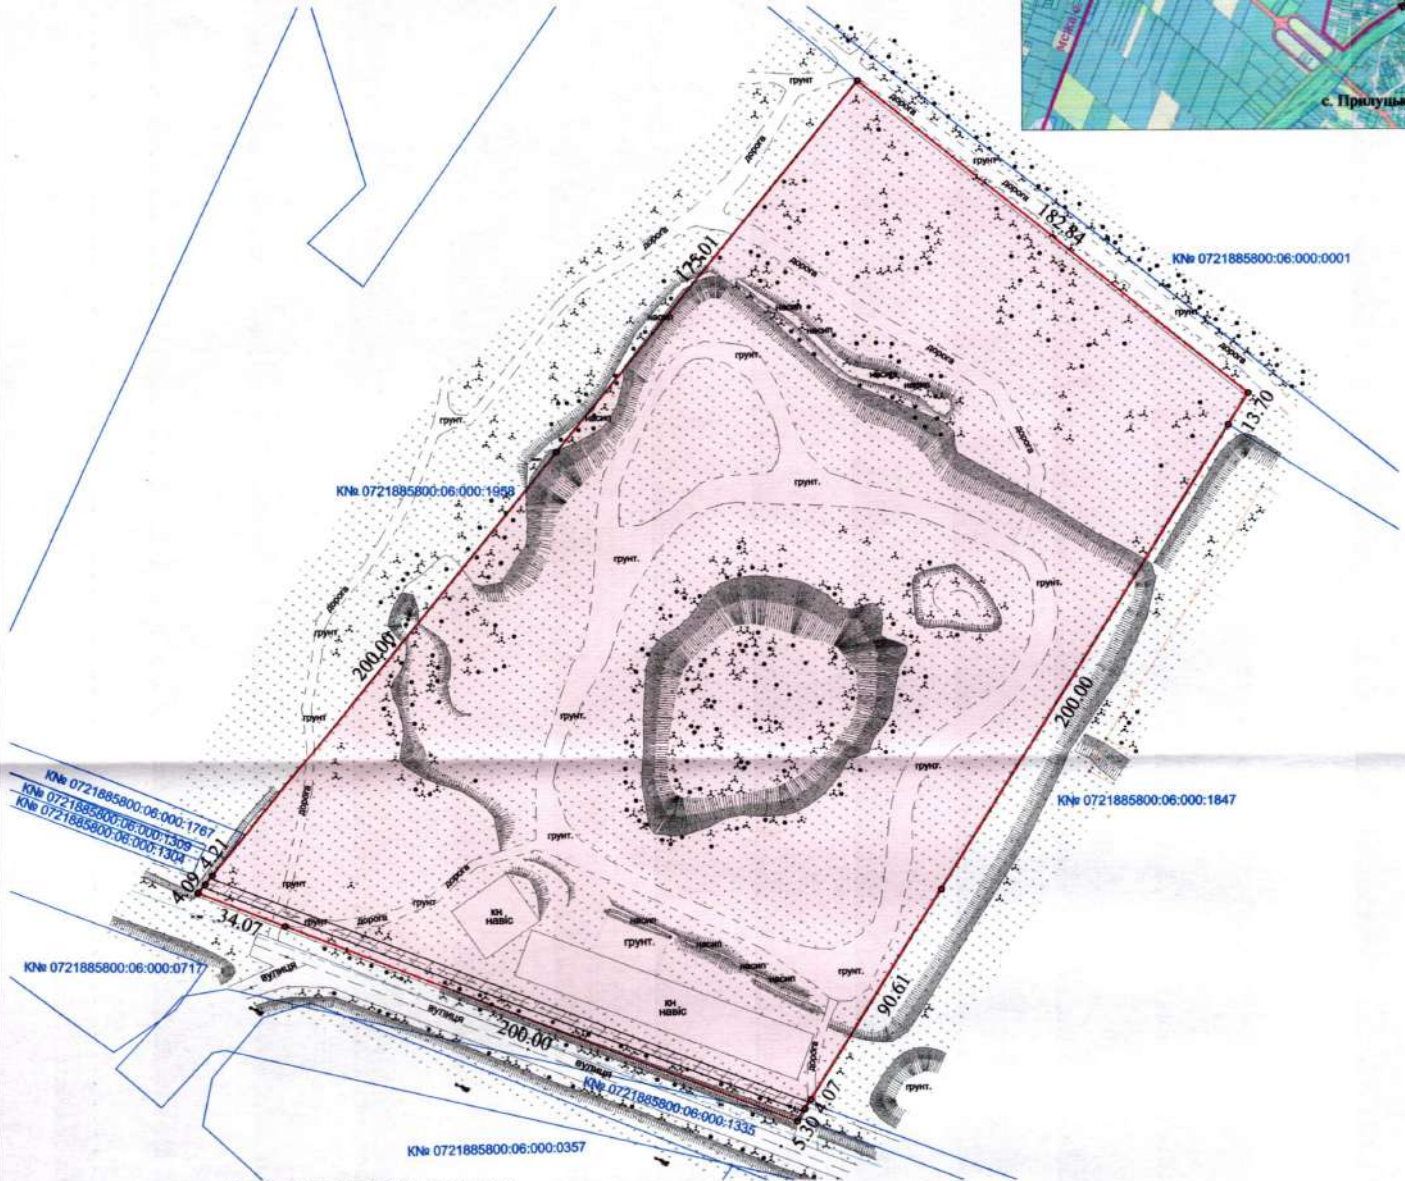

УМОВНІ ПОЗНАЧЕННЯ

- 7,1117 га** — земельна ділянка, що надається в оренду гр. Гурському О.Г., гр. Гурській І.В., гр. Гурському Д.О. для ведення фермерського господарства - 01.02
- 7,1117 га** — земельна ділянка, що надана в оренду гр. Гурському О.Г., (право оренди земельної ділянки зареєстроване у Державному реєстрі речових прав на нерухоме майно від 26.11.2020, номер запису про інше речове право: 39486077) згідно з договором оренди землі від 20.11.2020
- 0,0934 га** — обмеження, встановлене щодо використання земельної ділянки [охоронна зона навколо (уздовж) об'єкта зв'язку (01.04) - повітряна лінія електронної комунікаційної мережі]

СЕКРЕТАР МІСЬКОЇ РАДИ

Юрій БЕЗПЯТКО

Директор	Завадський В.М.	Масштаб 1: 2 000
Сергієнко І.К.	Завадський В.М.	
Виковав	Сілюк О.П.	Площа земельної ділянки (га)
		3 них
		в оренду (га)
		7,1117 га
		7,1117 га