

ПЛАН  
земельної ділянки

Кадастровий номер: 0722883700:08:000:0207

Місце розташування: Волинська область, Луцький район, за межами населених пунктів Луцької міської територіальної громади (с. Княгининок)


Власник:  
громадянин Білинець Мефодій Улянович  
(згідно з сертифікатом на право на земельну частку (пай) в колишньому КСП «Агрофірма "Маяк"» серія ВЛ № 0175926 від 15.10.1997, який зареєстрований у Книзі реєстрації сертифікатів на земельну частку (пай) від 18.10.1997 за № 344)

Додаток до рішення міської ради  
№ \_\_\_\_\_ від "\_\_\_" \_\_\_\_\_ 20\_\_ р.

Ситуаційна схема



— - межа с. Княгининок, с. Сирники

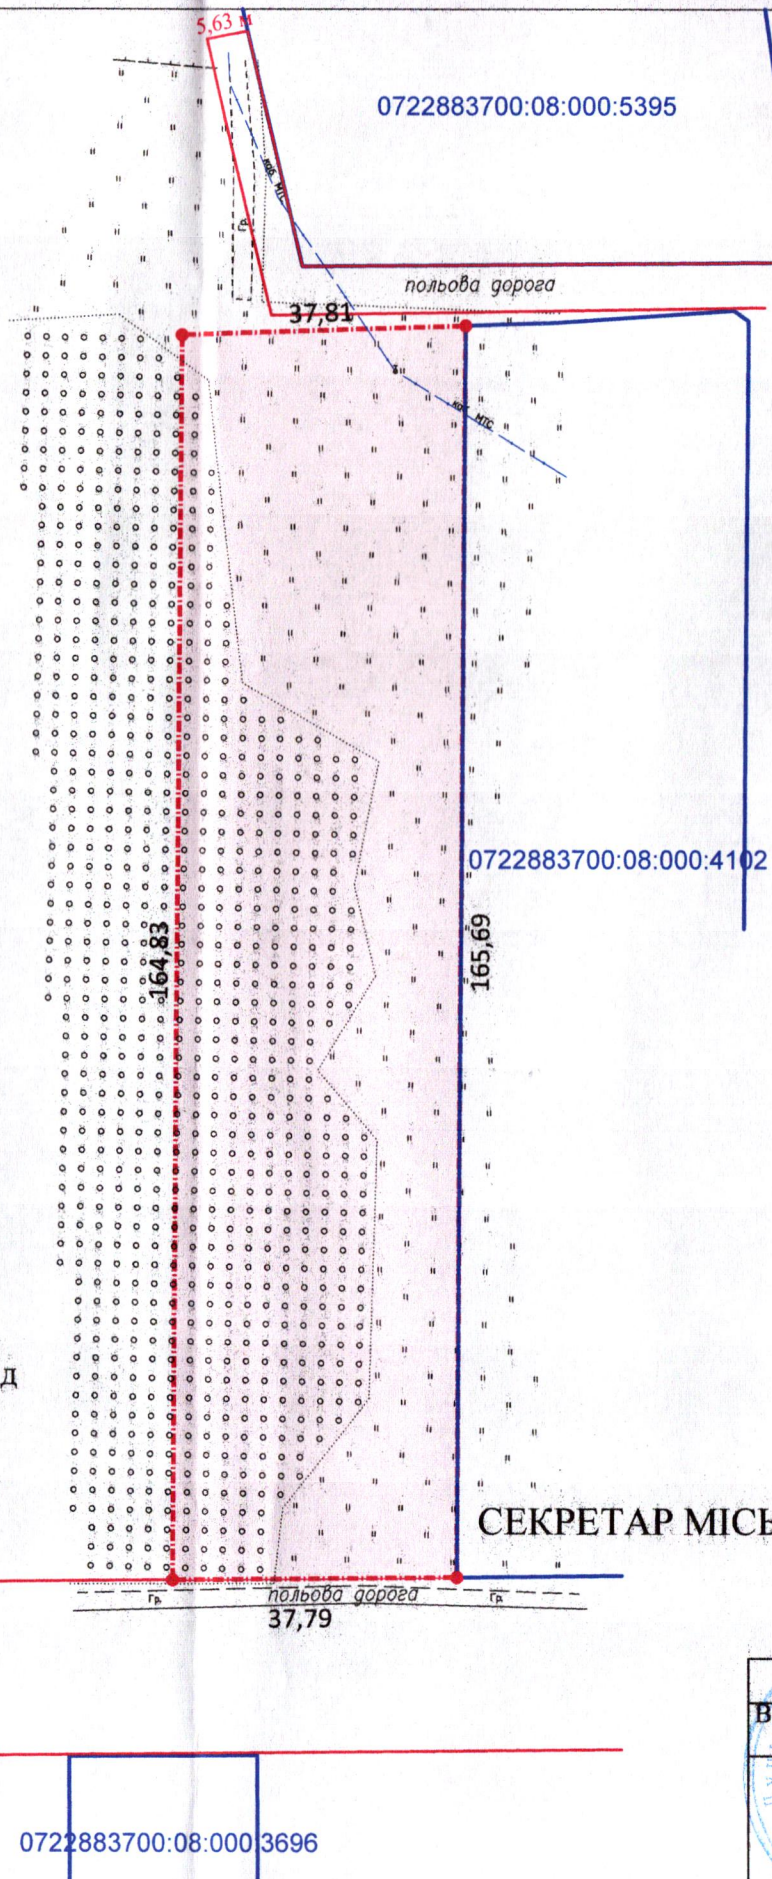

УМОВНІ ПОЗНАЧЕННЯ

**0,6244 га** — виділення в натурі (на місцевості) земельної частки (паю) № 404 (багаторічні насадження), згідно з сертифікатом на право на земельну частку (пай) в колишньому КСП «Агрофірма "Маяк"» серія ВЛ № 0175926 від 15.10.1997, який зареєстрований у Книзі реєстрації сертифікатів на земельну частку (пай) від 18.10.1997 за № 344, для ведення особистого селянського господарства (01.03)

СЕКРЕТАР МІСЬКОЇ РАДИ

Юрій БЕЗПЯТКО

Директор Відповідальний за якість робіт	<i>[Signature]</i> Крисак А.І. Галецький Д.В.	Масштаб 1: 1000	
ТЗОВ "ГЦНТІ+" <i>[Seal]</i>	<i>[Seal]</i> ДМИТРО РАДИМОВИЧ	Площа ділянки (га)	3 них у власність
		0,6244	-