
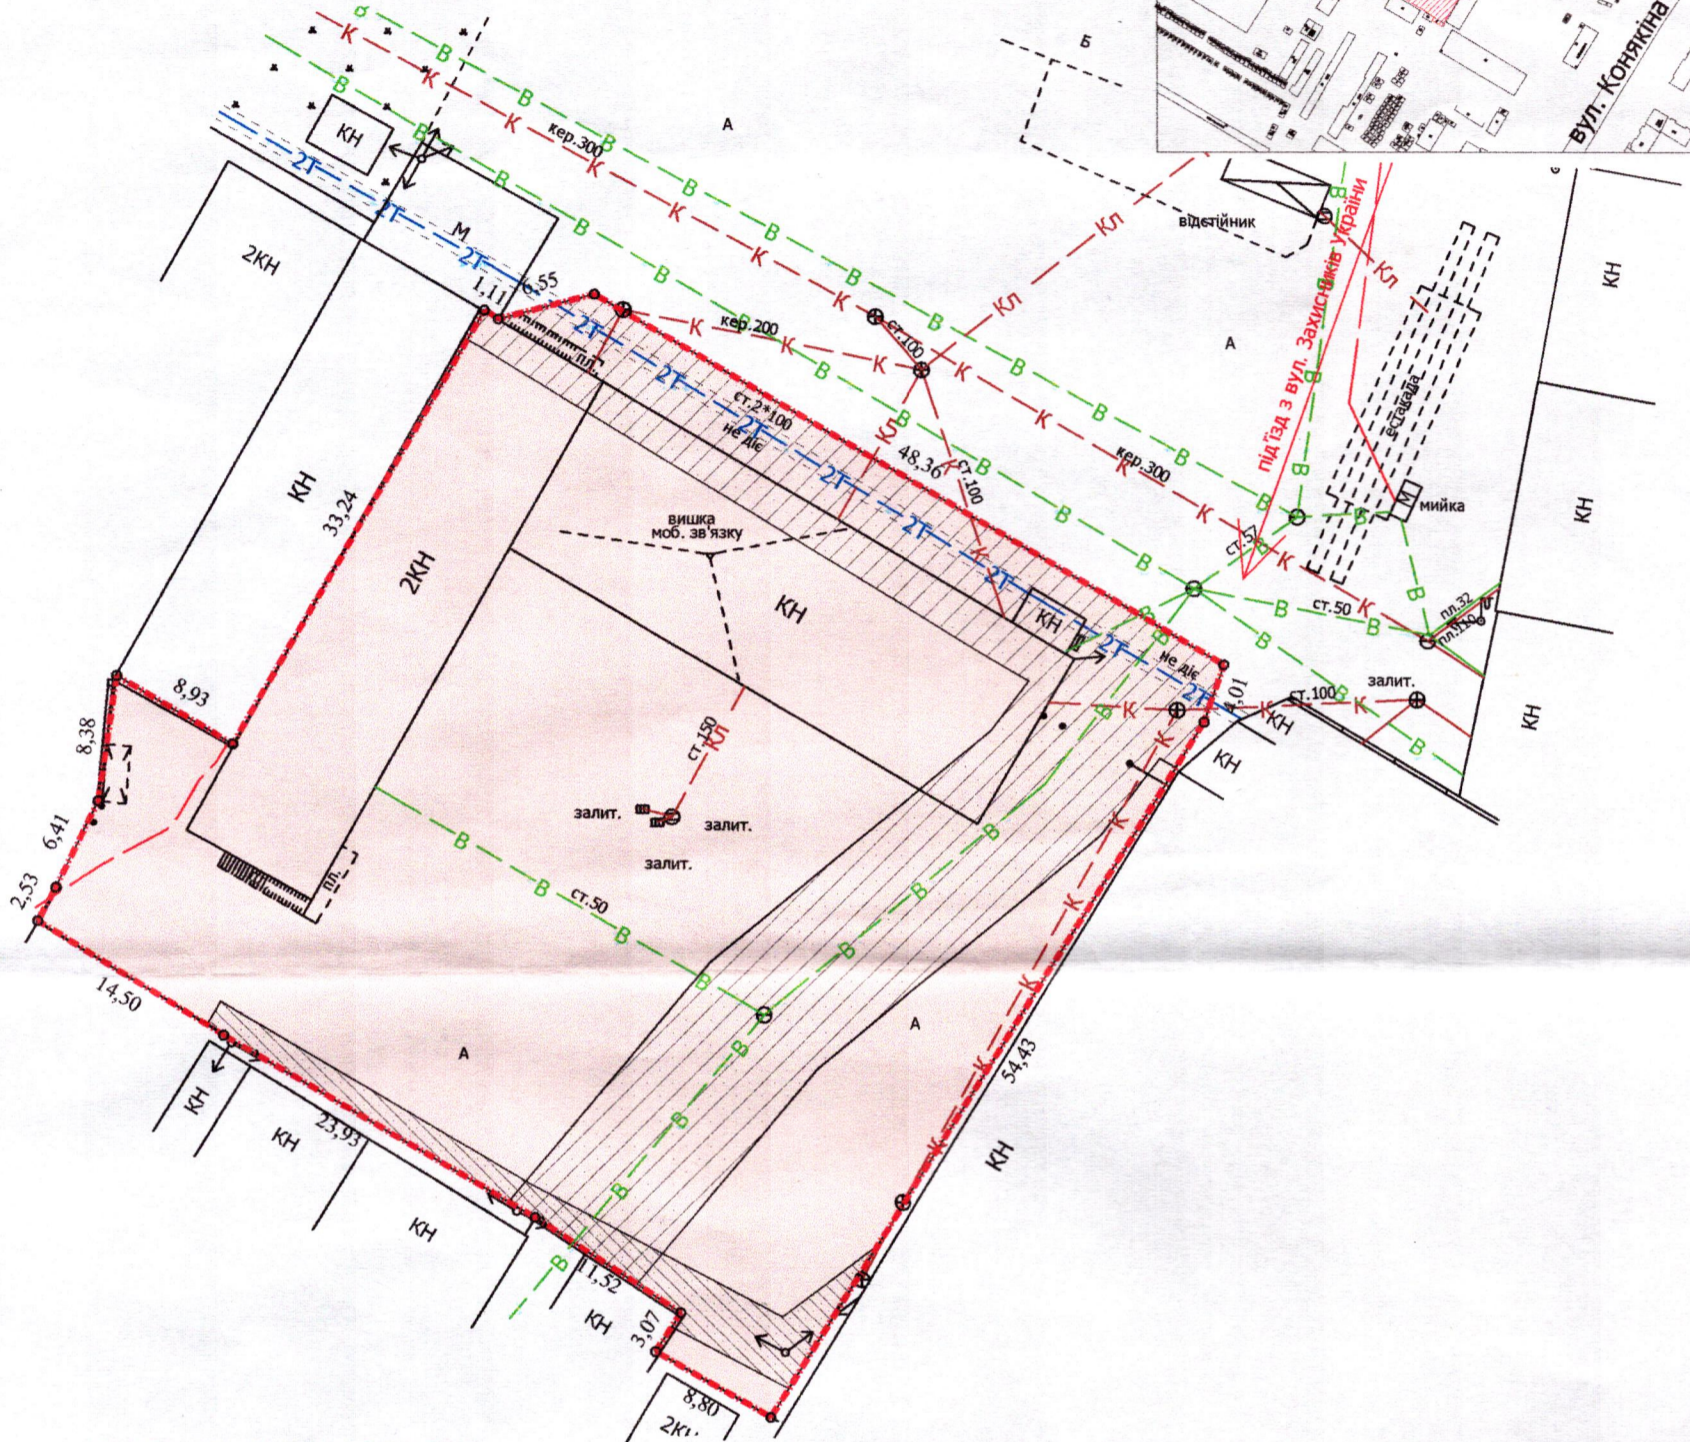


ПЛАН  
земельної ділянки

Кадастровий №: 0710100000:22:025:0098  
 Місце розташування: м. Луцьк, вул. Лідавська, 30  
 Землекористувач:  
ТОВАРИСТВО З ОБМЕЖЕНОЮ ВІДПОВІДАЛЬНІСТЮ  
"ПРАЙМСЕРВІС-ПЛЮС"

Додаток до рішення міської ради  
 № \_\_\_\_\_ від " \_\_\_\_ " \_\_\_\_\_ 202\_\_ р.

Ситуаційний план

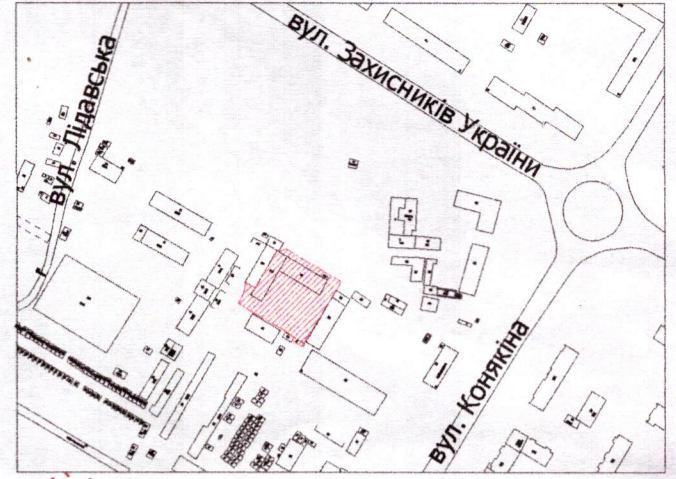

УМОВНІ ПОЗНАЧЕННЯ

- 0,3094 га** — земельна ділянка, що планується для продажу у власність, шляхом викупу, відом цільового призначення земельної ділянки: 12.04 - для розміщення та експлуатації будівель і споруд автомобільного транспорту та дорожнього господарства
- 0,3094 га** — земельна ділянка Луцької міської територіальної громади, в особі Луцької міської ради, право власності на яку зареєстровано в Державному реєстрі речових прав на нерухоме майно 09.07.2019, номер запису про право власності: 32347479
- 0,0118 га** — обмеження, встановлене щодо використання земельної ділянки (охоронна зона навколо (уздовж) об'єкта енергетичної системи (01.05) - повітряна лінія електропередачі)
- 0,0873 га** — обмеження, встановлене щодо використання земельної ділянки (охоронна зона навколо інженерних комунікацій (01.08) - водопровід, теплотраса)

СЕКРЕТАР МІСЬКОЇ РАДИ \_\_\_\_\_

Юрій БЕЗПЯТКО

Директор	<i>[Signature]</i>	Завадський В.М.	Масштаб 1: 500
Перевірів	<i>[Signature]</i>	Завадський В.М.	
Виконав	<i>[Signature]</i>	Кунці О.Ю.	
ПІП "Луцькземресурс"			Площа земельної ділянки (га)
			3 них у власність (шляхом викупу)
			0,3094
			-