

ПЛАН

земельної ділянки


Місце розташування: Волинська область, Луцький район, за межами населених пунктів Луцької міської територіальної громади (с. Княгининок)

Власник:


громадянка Приступа Алла Миколаївна
(згідно з сертифікатом на право на земельну частку (пай) в колишньому КСП «Агрофірма "Маяк"» серія ВЛ № 0175988 від 15.10.1997, який зареєстрований у Книзі реєстрації сертифікатів на земельну частку (пай) від 18.10.1997 за № 406)

Додаток до рішення міської ради № _____ від "___" _____ 20__ р.

Ситуаційна схема

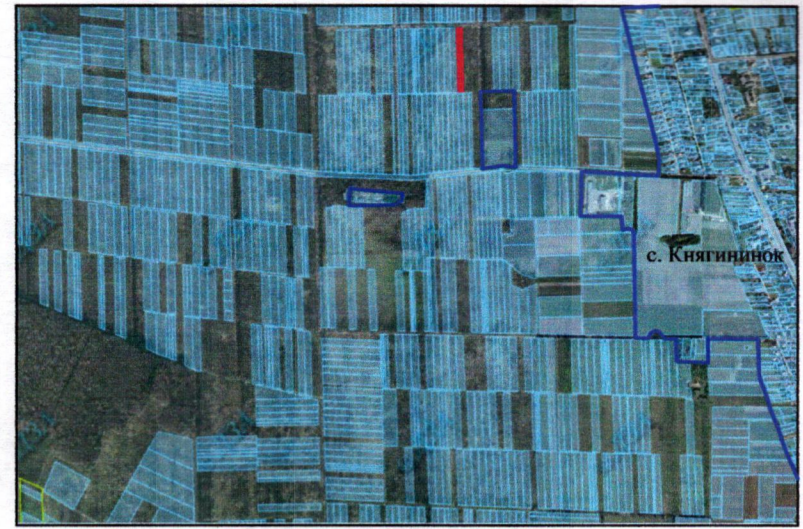

— - межа с. Княгининок

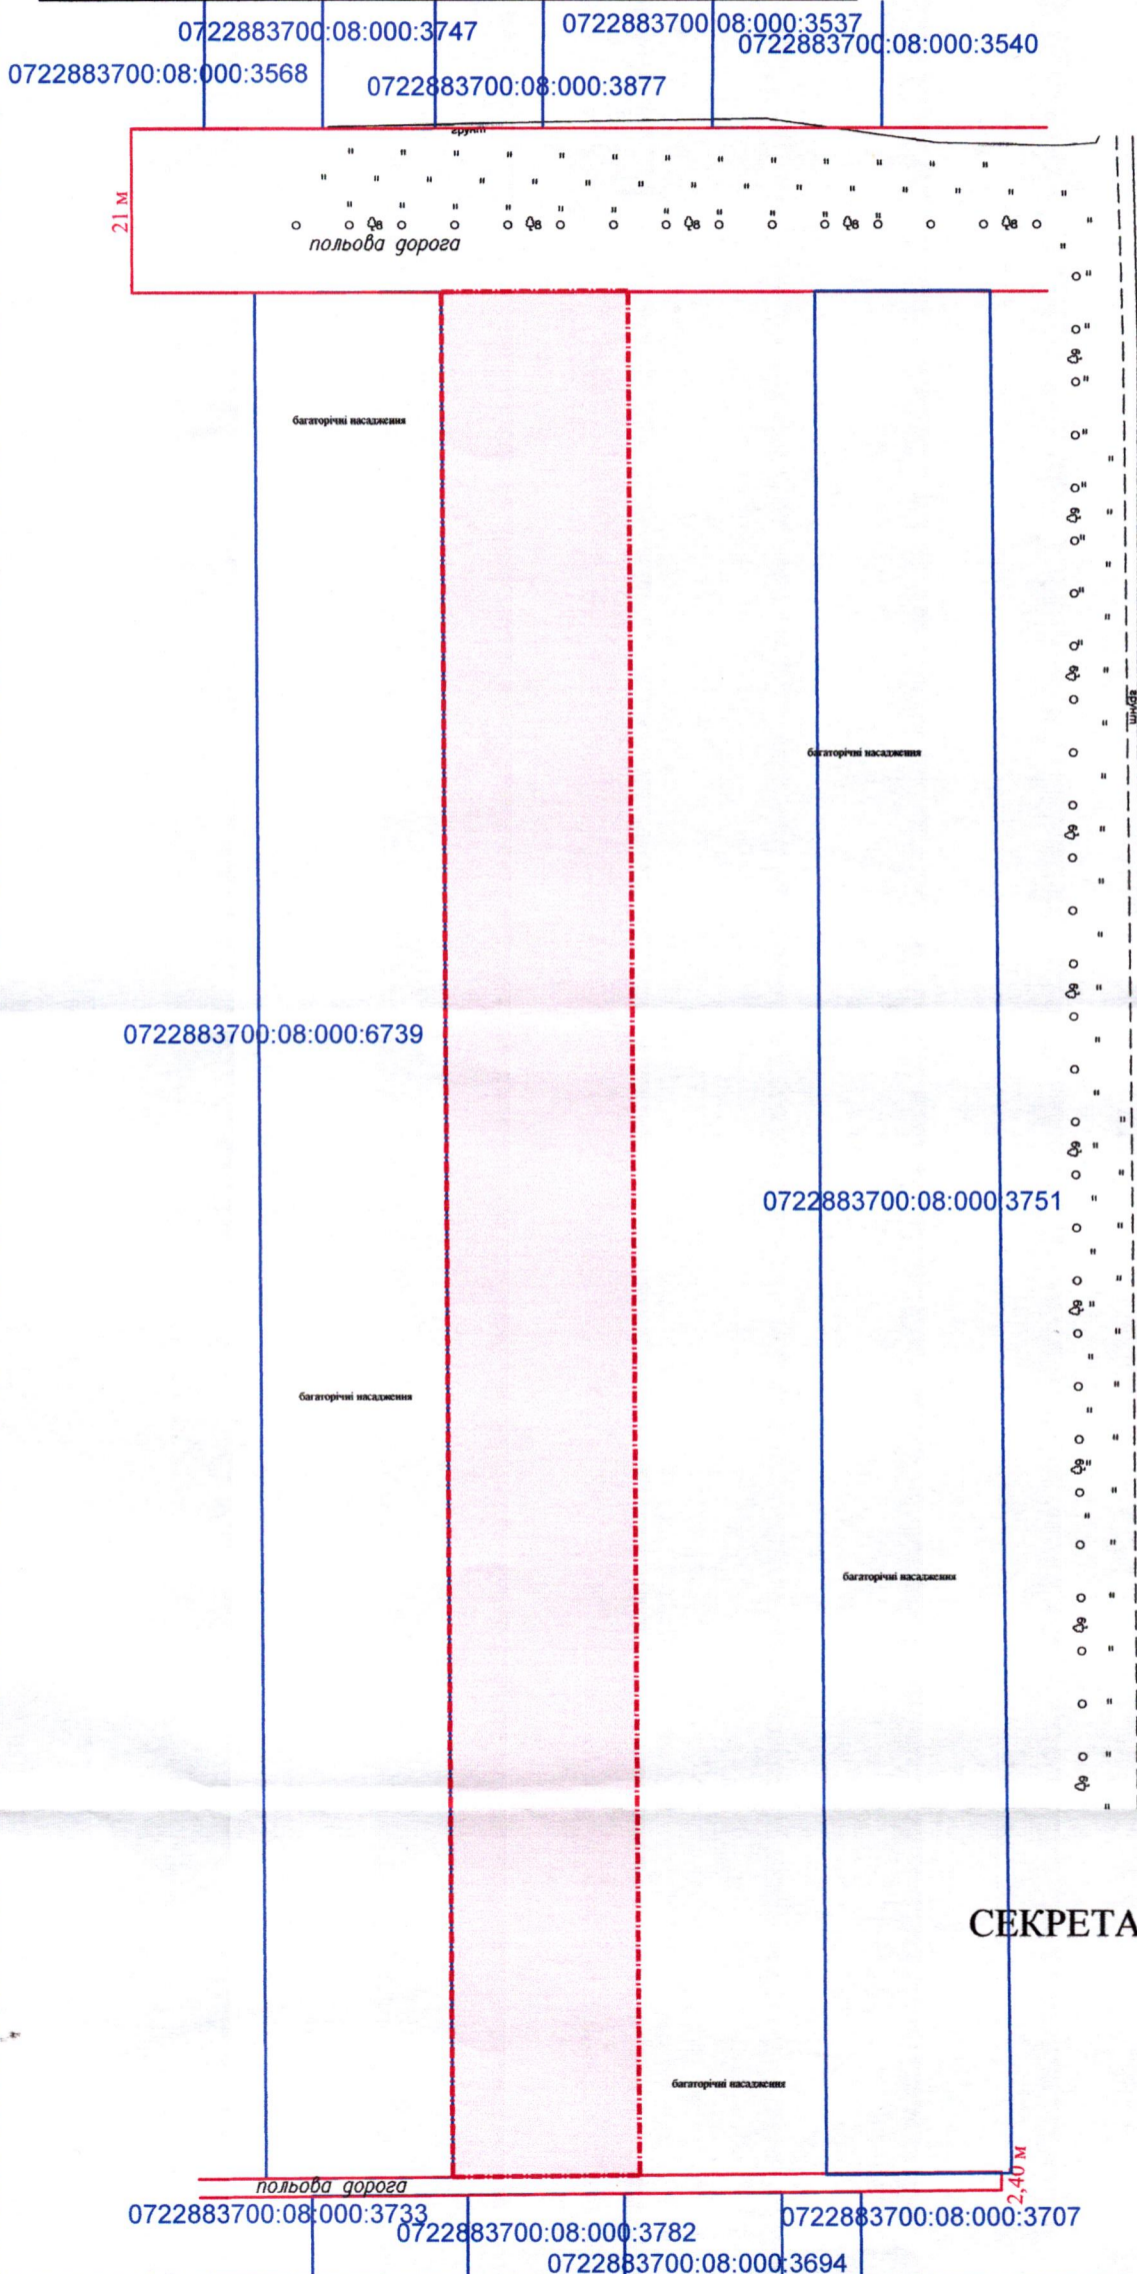

УМОВНІ ПОЗНАЧЕННЯ
0,62 га — виділення в натурі (на місцевості) земельної частки (паю) № 428 (багаторічні насадження), згідно з сертифікатом на право на земельну частку (пай) в колишньому КСП «Агрофірма "Маяк"» серія ВЛ № 0175988 від 15.10.1997, який зареєстрований у Книзі реєстрації сертифікатів на земельну частку (пай) від 18.10.1997 за № 406, для ведення особистого селянського господарства (01.03)

СЕКРЕТАР МІСЬКОЇ РАДИ _____ **Юрій БЕЗПЯТКО**

Директор Відповідальний за якість робіт	<i>[Signature]</i>	Крисак А.І.	Масштаб 1:1000
«ГЦНТІП - ПЛЮС» ТЗОВ «ГЦНТІП+»	Галецький Д.В.	Галецький Дмитро Іванович	
Орієнтовна площа ділянки (га)	3 них	у власність	
0,62	-		