

ПЛАН


земельної ділянки

Місце розташування: Волинська область, Луцький район, за межами населених пунктів Луцької міської територіальної громади (с. Княгининок)


Власник:

громадянин Приступа Віктор Григорович
(згідно з сертифікатом на право на земельну частку (пай) в колишньому КСП «Агрофірма "Маяк"» серія ВЛ № 0175995 від 15.10.1997, який зареєстрований у Книзі реєстрації сертифікатів на земельну частку (пай) від 18.10.1997 за № 413)

Ситуаційна схема

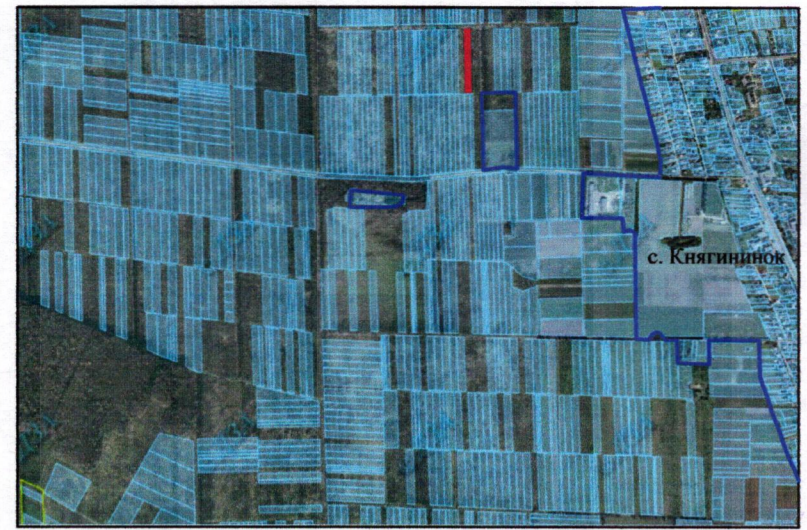

— - межа с. Княгининок

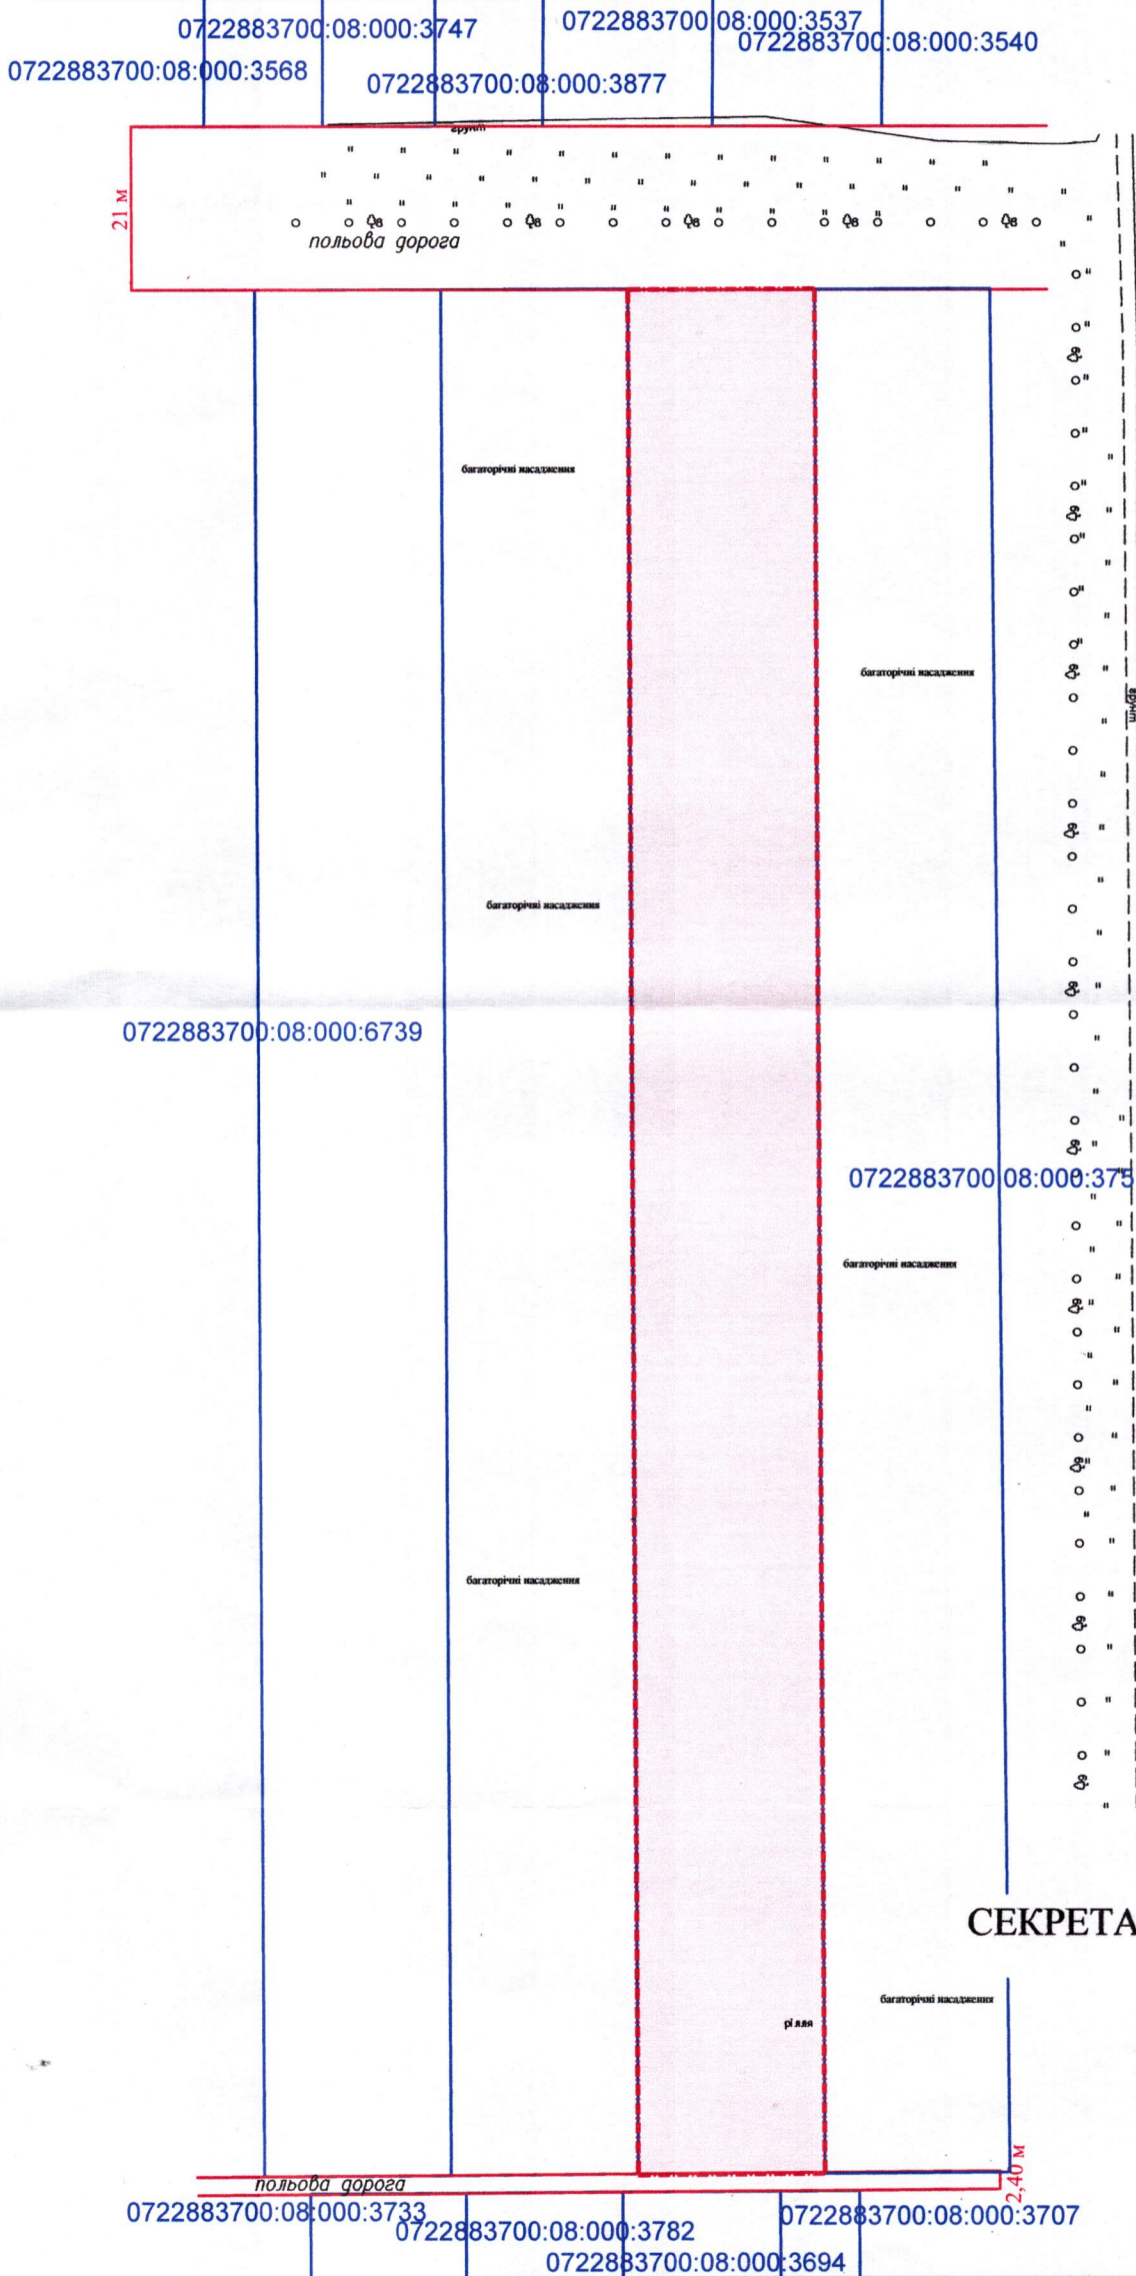

УМОВНІ ПОЗНАЧЕННЯ
— виділення в натурі (на місцевості) земельної частки (паю) № 429 (багаторічні насадження), згідно з сертифікатом на право на земельну частку (пай) в колишньому КСП «Агрофірма "Маяк"» серія ВЛ № 0175995 від 15.10.1997, який зареєстрований у Книзі реєстрації сертифікатів на земельну частку (пай) від 18.10.1997 за № 413, для ведення особистого селянського господарства (01.03)

СЕКРЕТАР МІСЬКОЇ РАДИ

Юрій БЕЗПЯТКО

* Директор Відповідальний за якість робіт		Крисак А.І. Галецький Д.В.	Масштаб 1: 1000	
ТЗОВ "ГЦНТЦ"		ІНЖЕНЕР-ЗЕМЛЕВПРИБІДНИК ГАЛЕЦЬКИЙ ДМИТРО ІВАНОВИЧ	Орієнтовна площа ділянки (га)	3 них у власність
			0,62	-