


ПЛАН
земельної ділянки

Місце розташування: Волинська область, Луцький район, за межами населених пунктів Луцької міської територіальної громади (с. Княгининок)


Власники:

громадянка Луцюк Алла Володимирівна
(Свідоцтво про право на спадщину за законом від 26.02.2019 № 321, згідно з сертифікатом на право на земельну частку (пай) в колишньому КСП «Агрофірма "Маяк"» серія ВЛ № 0154745 від 15.10.1997, який зареєстрований у Книзі реєстрації сертифікатів на земельну частку (пай) від 18.10.1997 за № 703)

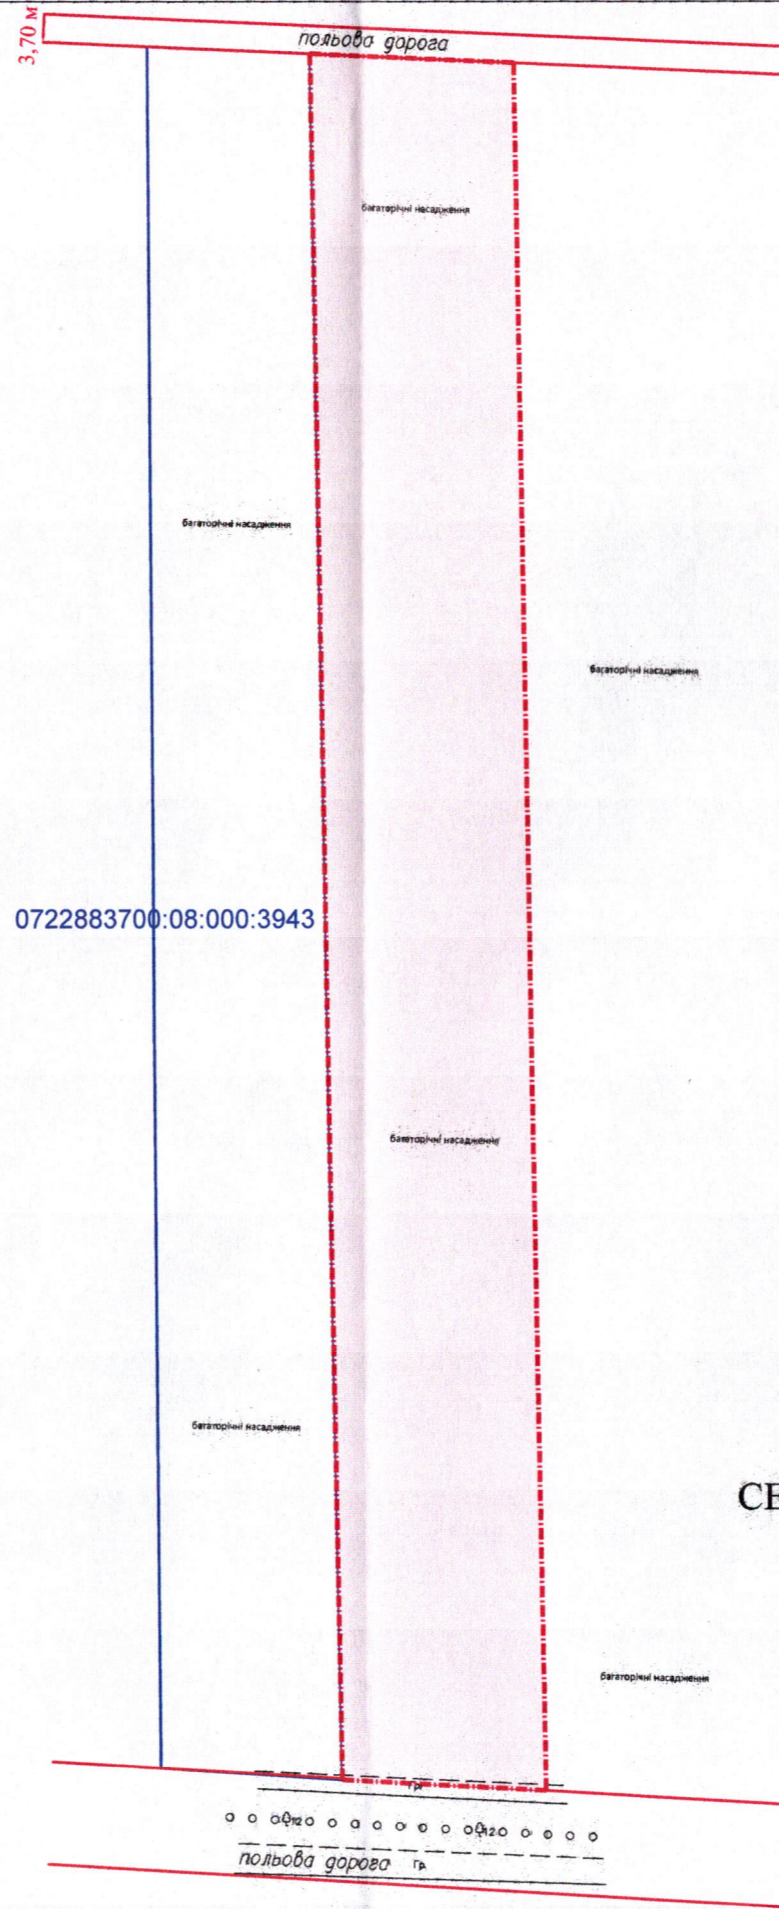

Додаток до рішення міської ради
№ _____ від " " _____ 20 р.

Ситуаційна схема

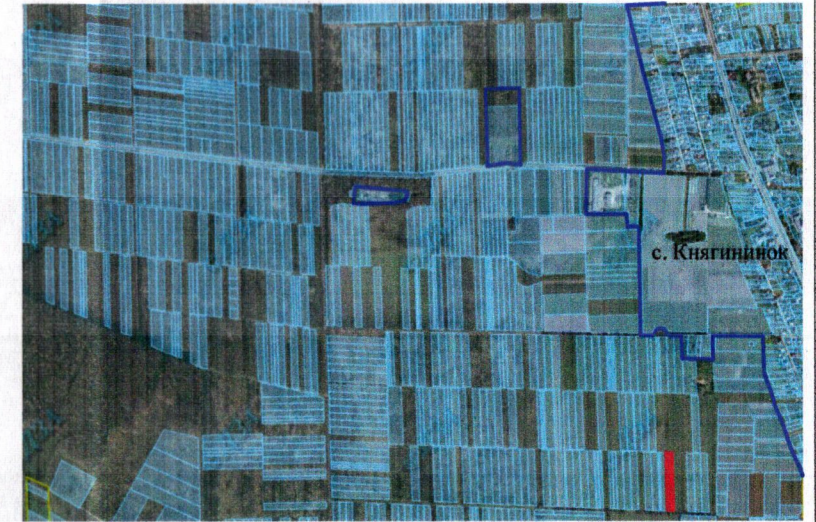

— - межа с. Княгининок

0722883700:08:000:3943

СЕКРЕТАР МІСЬКОЇ РАДИ

Юрій БЕЗПЯТКО

0,62 га — виділення в натурі (на місцевості) земельної частки (паю) № 744 (багаторічні насадження), відповідно до свідоцтва про право на спадщину за законом від 26.02.2019 № 321, згідно з сертифікатом на право на земельну частку (пай) в колишньому КСП «Агрофірма "Маяк"» серія ВЛ № 0154745 від 15.10.1997, який зареєстрований у Книзі реєстрації сертифікатів на земельну частку (пай) від 18.10.1997 за № 703, для ведення особистого селянського господарства (01.03)

УМОВНІ ПОЗНАЧЕННЯ

Директор Відповідальний за якість робіт	Крисак А.І. Галецький Д.В.	Масштаб 1: 1000	
ТЗОВ "ГЦНТІ"		Орієнтовна площа ділянки (га)	З них у власність
		0,62	-