

ПЛАН  
земельної ділянки

Додаток до рішення міської ради  
від " " 202 р №


Кадастровий номер: 0710100000:42:010:0090

Місце розташування: м. Луцьк, вул. Карбишева, 1

Землекористувач:

громадянка Подзійей Олена Зіновіївна

Ситуаційна схема

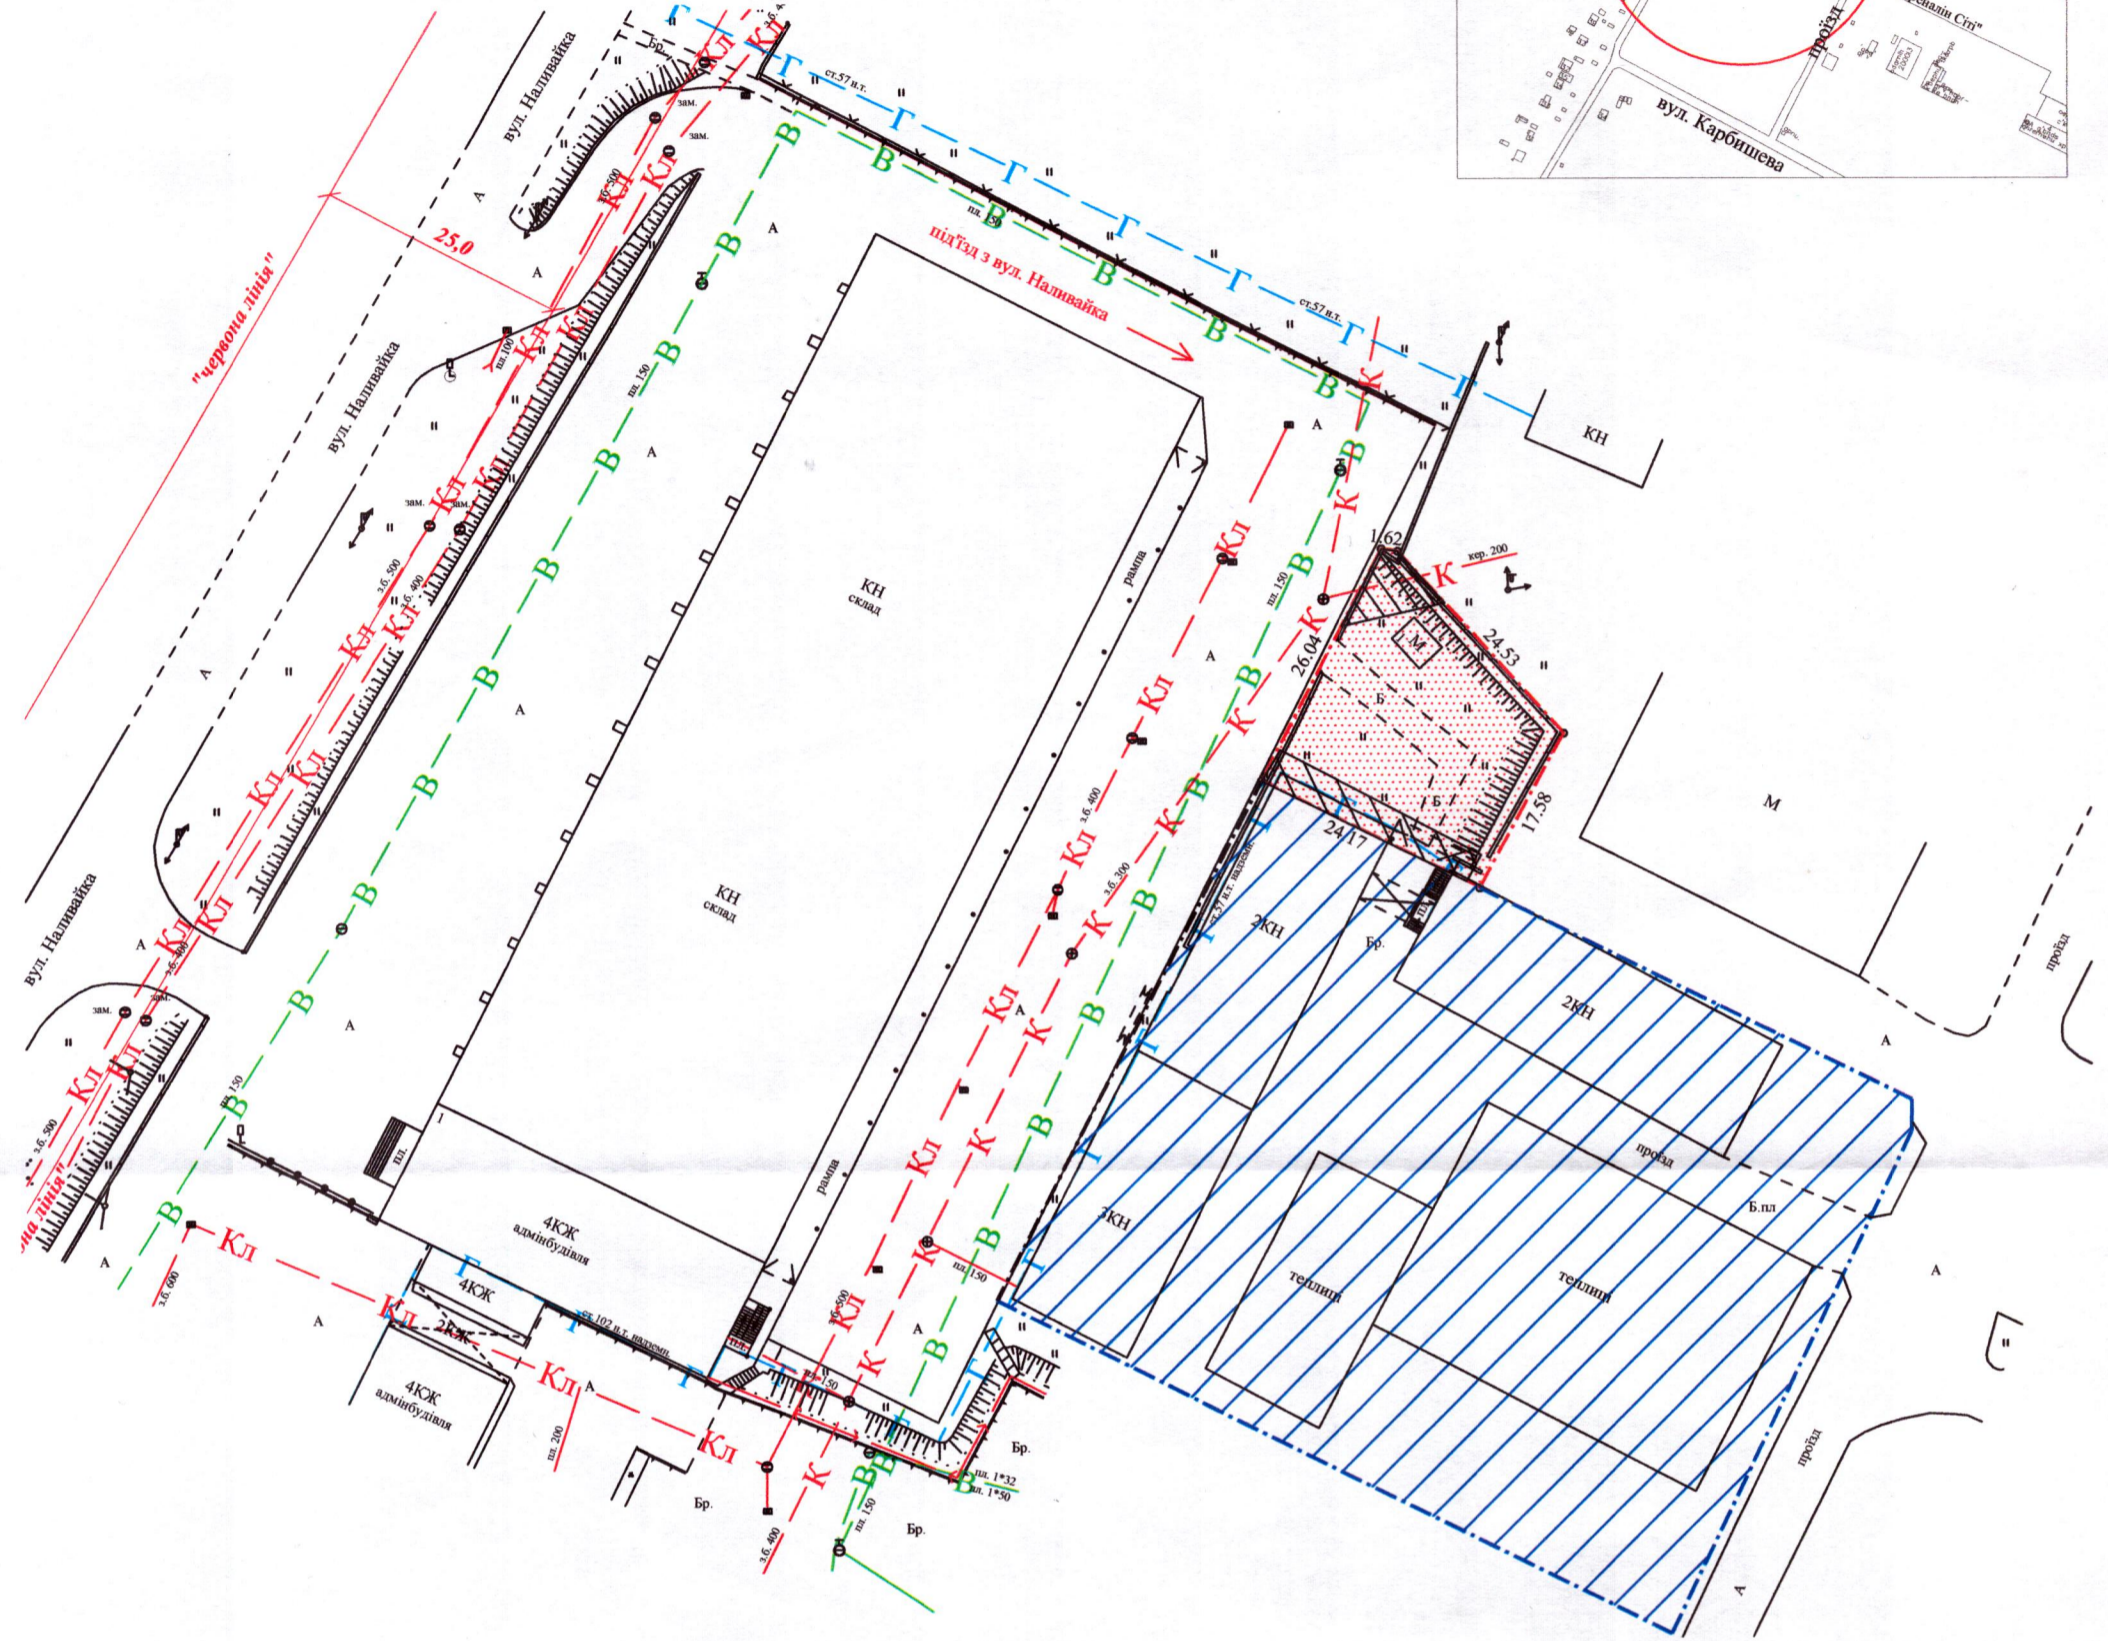

УМОВНІ ПОЗНАЧЕННЯ:

- 0,0544 га** - земельна ділянка, що планується для продажу у власність, шляхом викупу, видом цільового призначення: 11.02 - для розміщення та експлуатації основних, підсобних і допоміжних будівель та споруд підприємств переробної, машинобудівної та іншої промисловості
- 0,0544 га** - земельна ділянка, право оренди на яку зареєстровано у Державному реєстрі речових прав на нерухоме майно 24.05.2023, номер запису про інше речове право: 44442618, для будівництва та обслуговування тепличного господарства (11.02 - для розміщення та експлуатації основних, підсобних і допоміжних будівель та споруд підприємств переробної, машинобудівної та іншої промисловості)
- 0,0114 га** - обмеження, встановлене щодо використання земельної ділянки (охоронна зона навколо інженерних комунікацій (01.08) - каналізація, газопровід)
- 0,0544 га** - обмеження, встановлене щодо використання земельної ділянки [санітарно-захисна зона навколо об'єкта (03.01)]
- 0,4321 га** - земельна ділянка гр. Подзійей О.З., право власності на яку зареєстровано у Державному реєстрі речових прав на нерухоме майно 29.11.2018, номер запису про право власності: 29179641, для обслуговування тепличного господарства (11.02 - для розміщення та експлуатації основних, підсобних і допоміжних будівель та споруд підприємств переробної, машинобудівної та іншої промисловості)

СЕКРЕТАР МІСЬКОЇ РАДИ

Юрій БЕЗПЯТКО



Масштаб 1:750	
Площа земельної ділянки (га)	3 нх у власність (шляхом викупу)
0,0544	---