

ПЛАН

земельної ділянки

Кадастровий номер: 0710100000:31:032:0046



Місце розташування: м. Луцьк, вул. Володимирська, 57-А

Землекористувач:

Товариство з обмеженою відповідальністю "ВЕСТКОНД"

Додаток до рішення міської ради  
№ \_\_\_\_\_ від "\_\_\_" \_\_\_\_\_ 202\_\_ р.

Ситуаційна схема

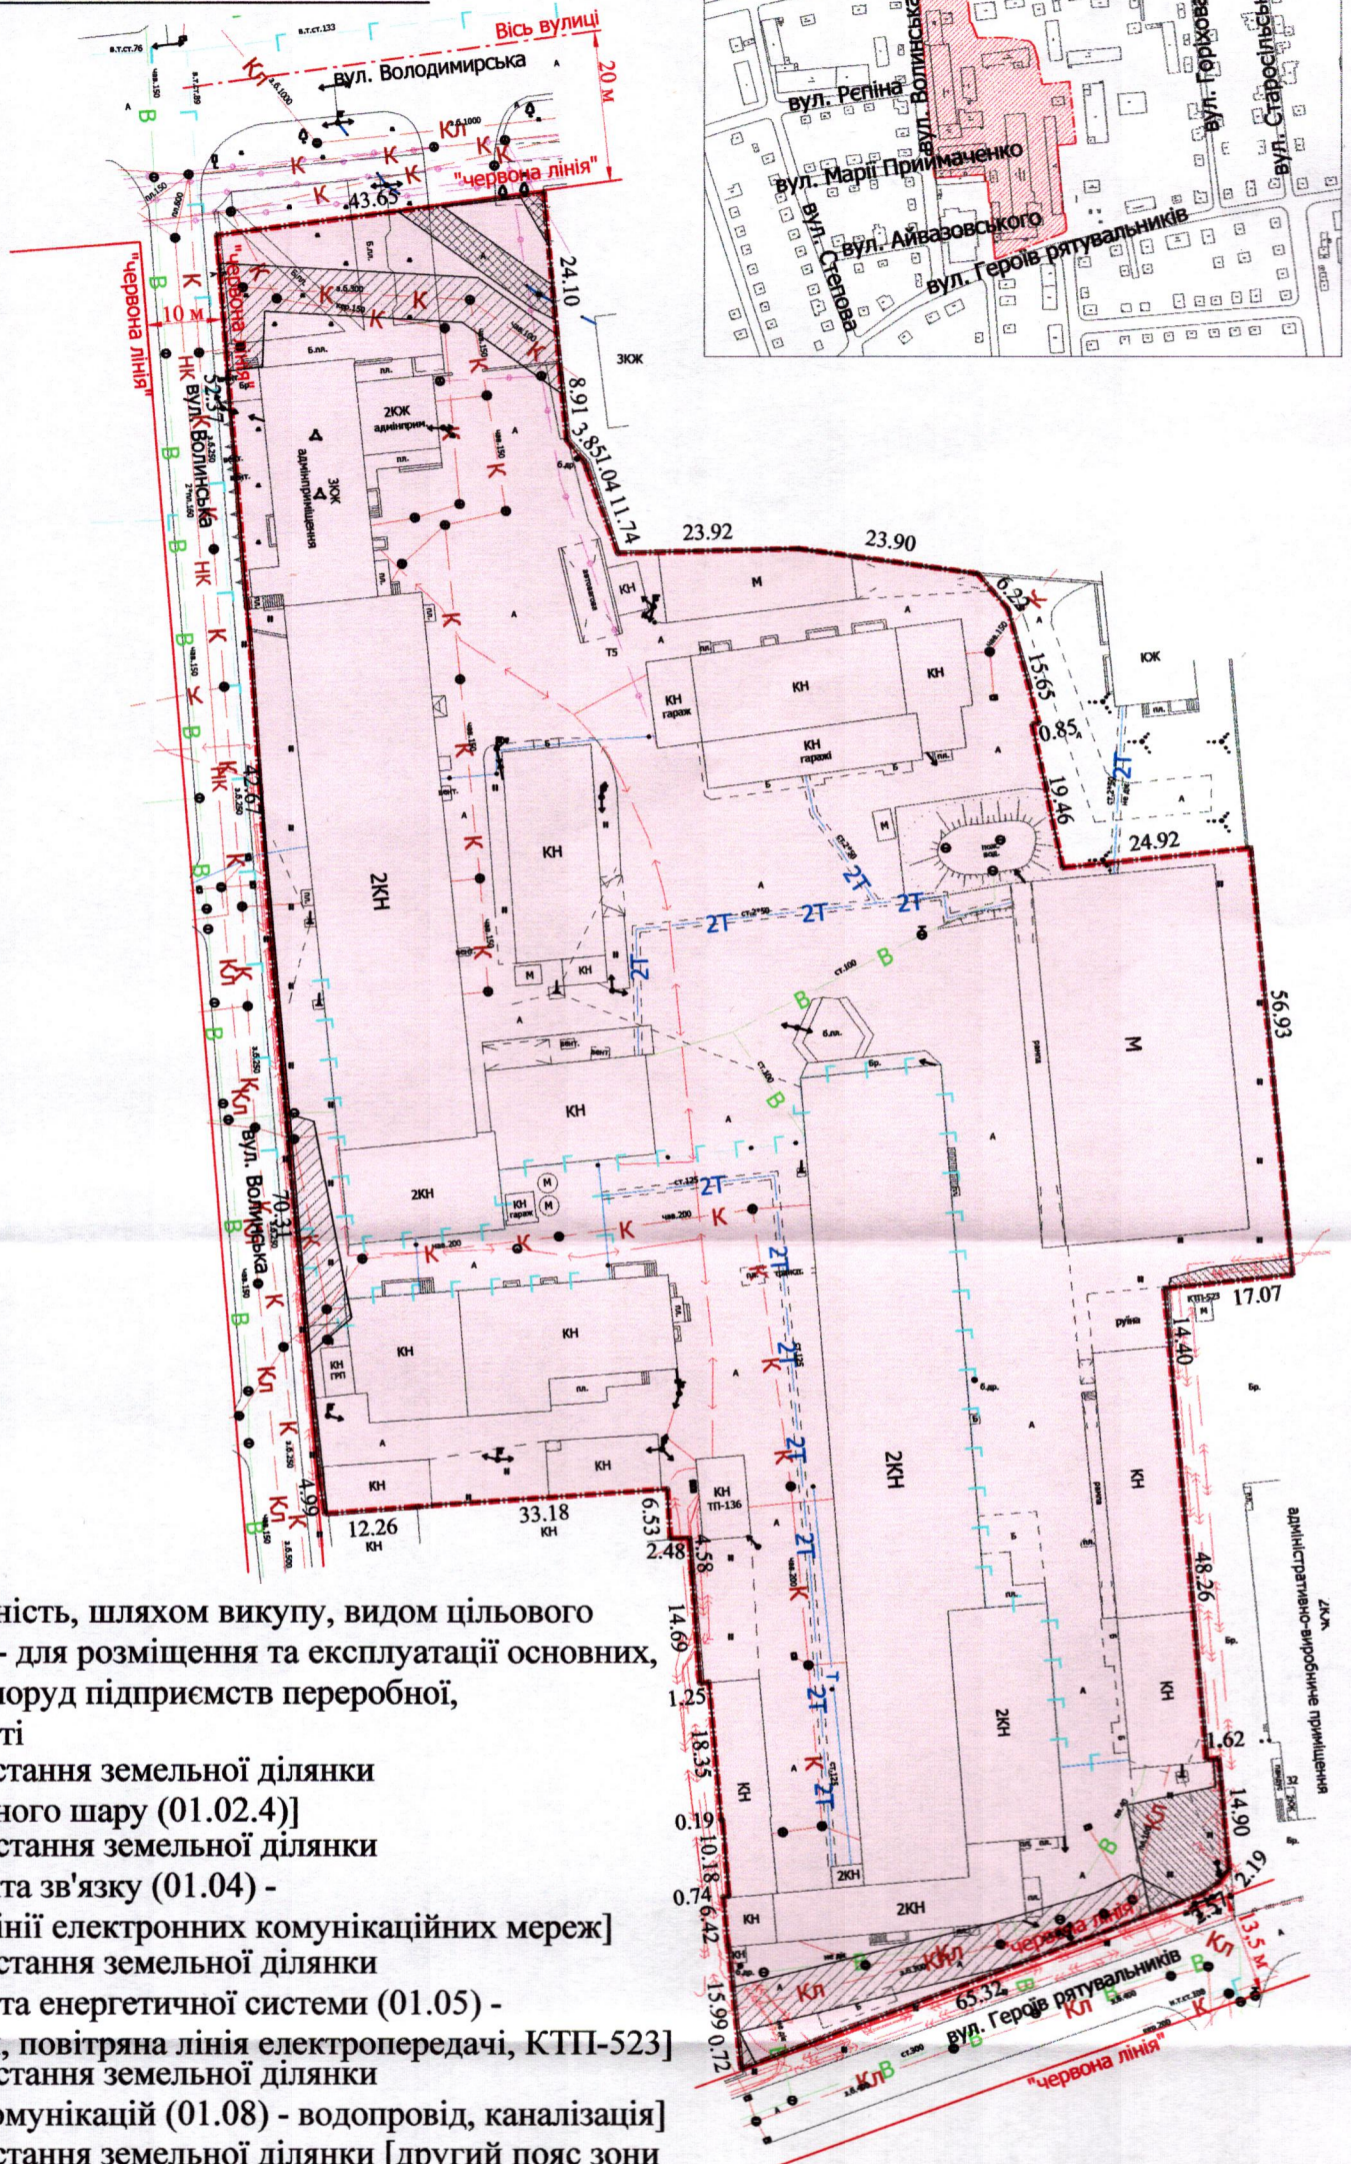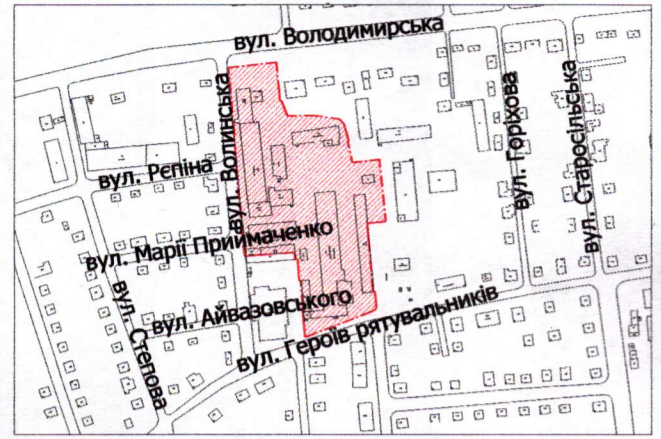

УМОВНІ ПОЗНАЧЕННЯ

- 2,1030 га — земельна ділянка, що надається у власність, шляхом викупу, видом цільового призначення земельної ділянки: 11.02 - для розміщення та експлуатації основних, підсобних і допоміжних будівель та споруд підприємств переробної, машинобудівної та іншої промисловості
- 2,1030 га — обмеження, встановлене щодо використання земельної ділянки [зона охорони археологічного культурного шару (01.02.4)]
- 0,0101 га — обмеження, встановлене щодо використання земельної ділянки [охоронна зона навколо (уздовж) об'єкта зв'язку (01.04) - повітряна лінія та підземні кабельні лінії електронних комунікаційних мереж]
- 0,0240 га — обмеження, встановлене щодо використання земельної ділянки [охоронна зона навколо (уздовж) об'єкта енергетичної системи (01.05) - підземні кабельні лінії електропередач, повітряна лінія електропередачі, КТП-523]
- 0,0820 га — обмеження, встановлене щодо використання земельної ділянки [охоронна зона навколо інженерних комунікацій (01.08) - водопровід, каналізація]
- 2,1030 га — обмеження, встановлене щодо використання земельної ділянки [другий пояс зони санітарної охорони джерел та об'єктів централізованого питного водопостачання (обмеження)(02.01.2)]
- 2,1030 га — обмеження, встановлене щодо використання земельної ділянки [санітарно-захисна зона навколо об'єкта (03.01)]

СЕКРЕТАР МІСЬКОЇ РАДИ

Юрій БЕЗПЯТКО

|                              |                                   |                 |
|------------------------------|-----------------------------------|-----------------|
|                              | Завадський В.М.                   | Масштаб 1: 1000 |
|                              | Кунц О.Ю.                         |                 |
| Площа земельної ділянки (га) | 3 нин у власність (шляхом викупу) |                 |
| 2,1030                       | 2,1030                            |                 |