

ПЛАН
земельної ділянки



Додаток до рішення міської ради
№ _____ від " ____ " _____ 202_

Кадастровий номер: 0710100000:22:022:0059

Місце розташування: м. Луцьк, вул. Героїв УПА, 87

Землекористувач: громадянин Купчинський Олександр Володимирович

Ситуаційна схема

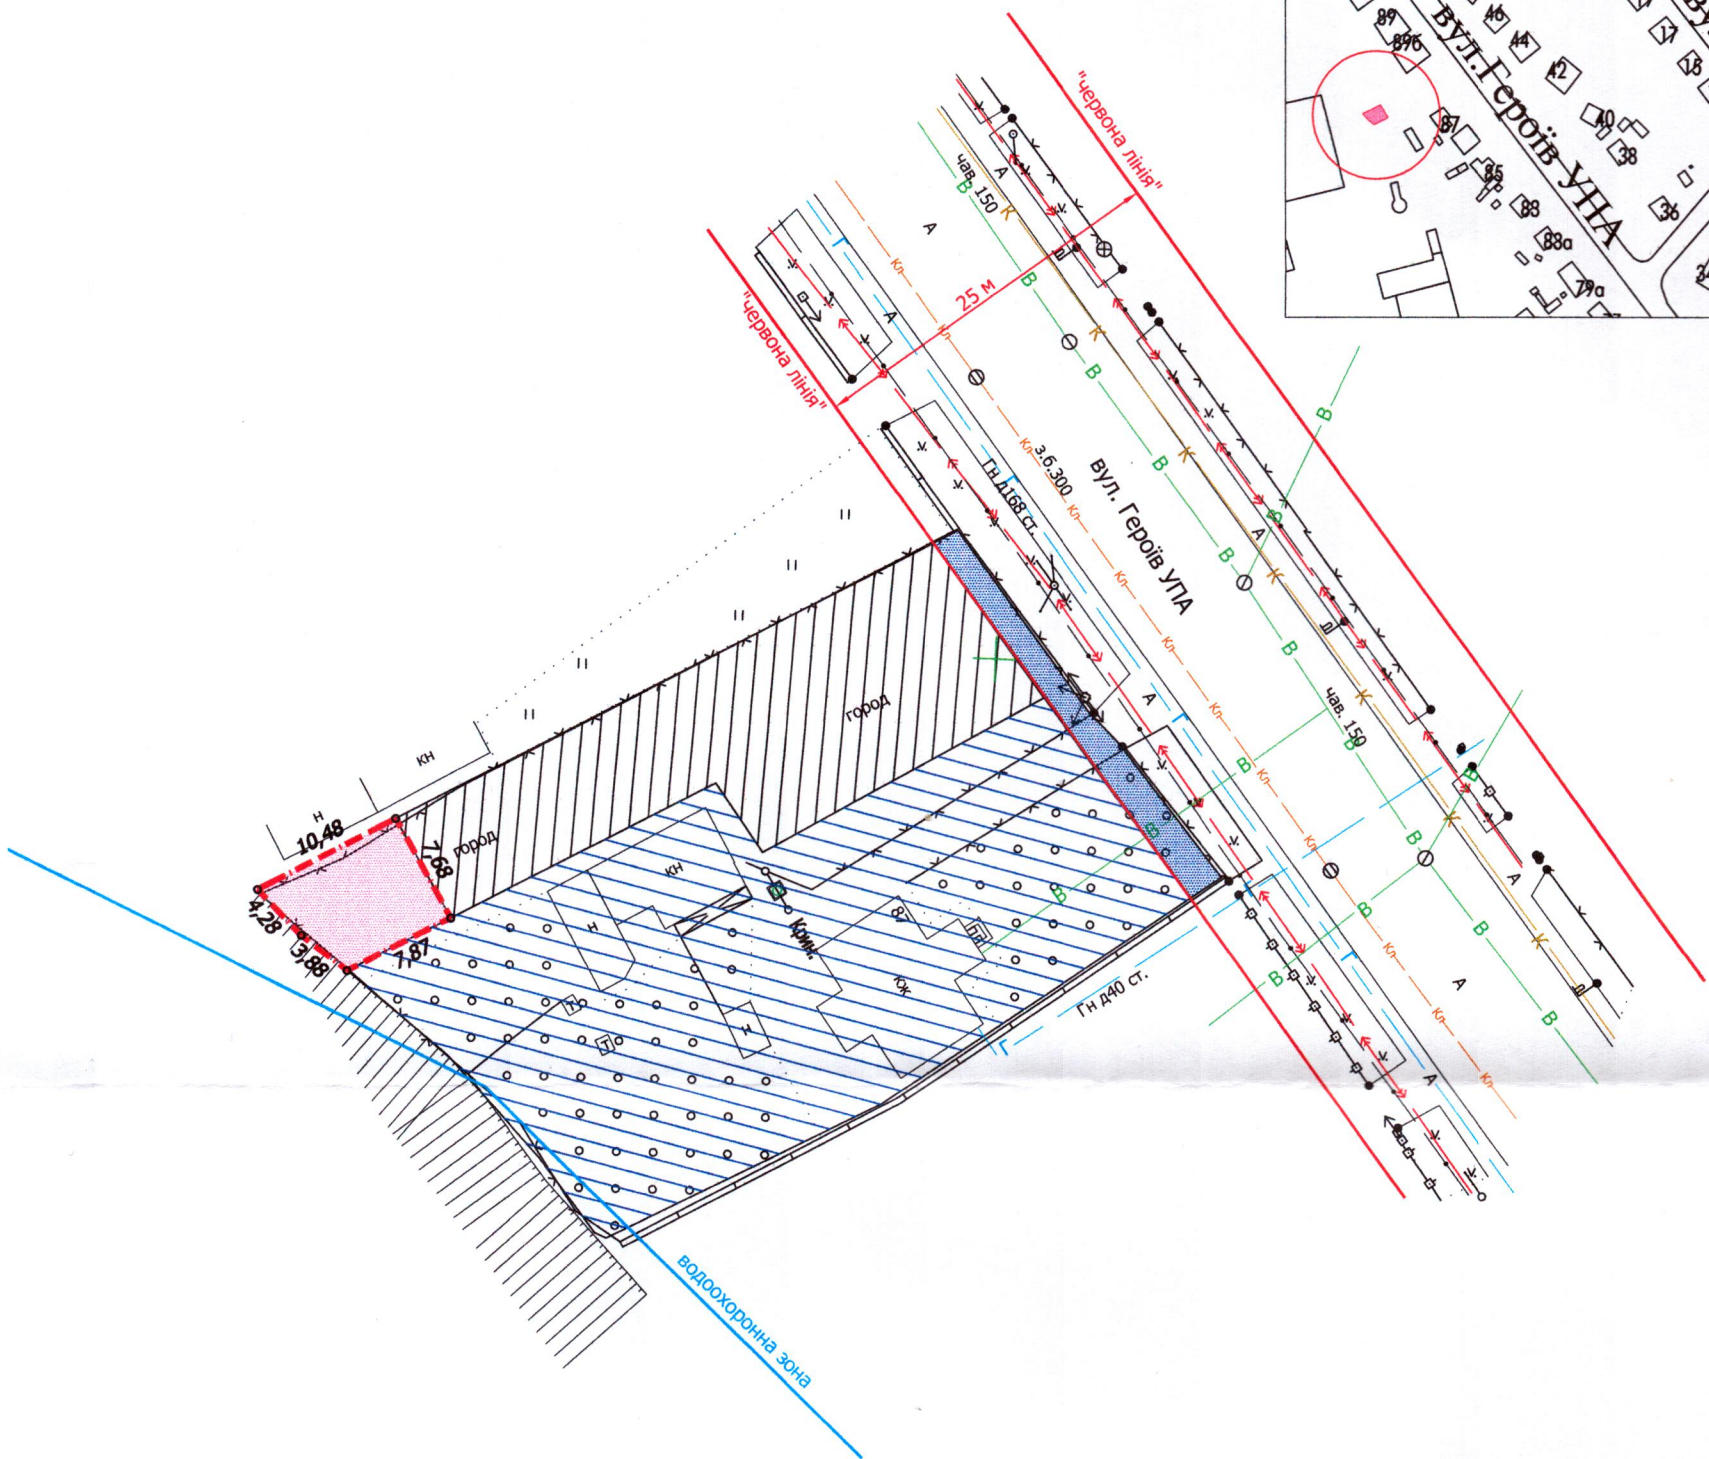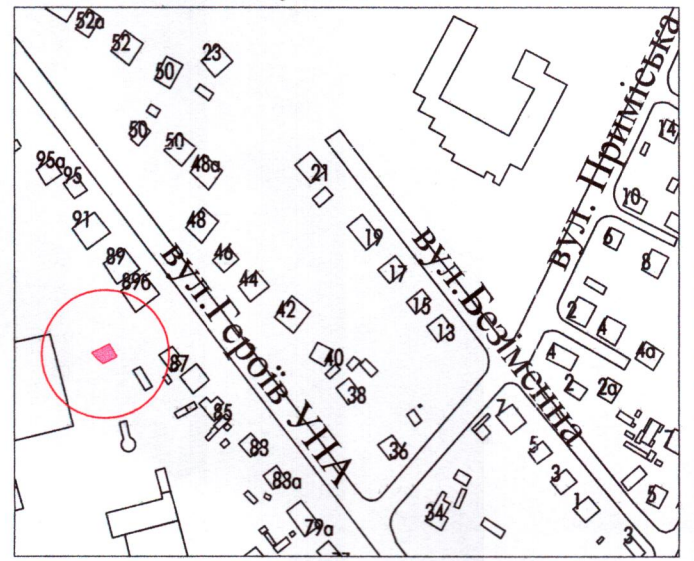

УМОВНІ ПОЗНАЧЕННЯ

- 0,0071 га - земельна ділянка, що надається в оренду із зміною цільового призначення з «для ведення городництва» (01.07 - для городництва) на «для будівництва та обслуговування жилого будинку, господарських будівель і споруд» [02.01 - для будівництва і обслуговування житлового будинку, господарських будівель і споруд (присадибна ділянка)]
- 0,0071 га - земельна ділянка, що була надана в оренду гр. Купчинському О.В. згідно з рішенням Луцької міської ради від 14.04.2005 за № 23/2.1
- 0,1000 га - земельна ділянка у власності гр. Купчинського О.В. згідно з Державним актом на право власності на земельну ділянку від 07.10.2005 за № 010507700292 (серія ВЛ № 023704), для будівництва та обслуговування жилого будинку та господарських будівель і споруд
- 0,0433 га - земельна ділянка у власності гр. Купчинського О.В. згідно з Державним актом на право власності на земельну ділянку від 07.10.2005 за № 010507700291 (серія ВЛ № 023703), для ведення садівництва
- 0,0071 га - обмеження, встановлене щодо використання земельної ділянки [зона охорони археологічного культурного шару (01.02.4)]
- 0,0062 га - землекористування гр. Купчинського О.В.

СЕКРЕТАР МІСЬКОЇ РАДИ _____ **Юрій БЕЗПЯТКО**

ФОРМА УКРАЇНА ТОВАРИСТВО з обмеженою відповідальністю МОРДИК Анатолій Олександрович 3376405011	Мордик А.О.	Масштаб 1:500	
	Мордик А.О.	Площа земельної ділянки (га)	З них в оренду (га)
	0,0071	0,0071	

