

ПЛАН
земельної ділянки

Додаток до рішення міської ради
№ _____ від "___" "___" 202__ р.

Кадастровий номер: 0710100000:22:211:0005

Місце розташування: м. Луцьк, вул. Лідавська, 6

Землевласник:

Луцька міська територіальна громада,

в особі Луцької міської ради



Землекористувачі:

громадянин Любашевський Олександр Вікторович,

громадянка Любашевська Катерина Валентинівна,

громадянин Оліщук Анатолій Васильович

Ситуаційна схема

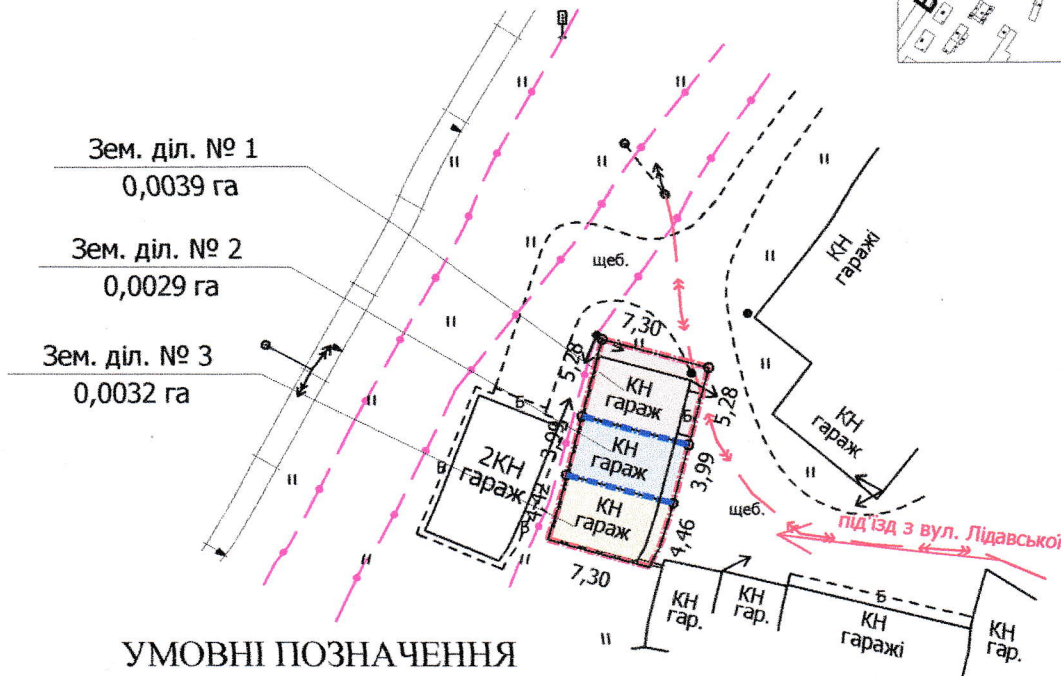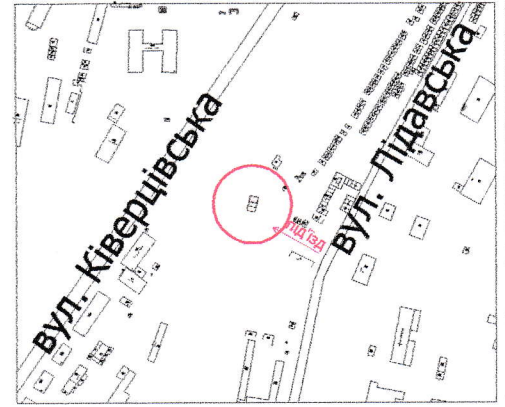

УМОВНІ ПОЗНАЧЕННЯ

0,0100 га — земельна ділянка Луцької міської територіальної громади, в особі Луцької міської ради, право власності на яку зареєстровано в Державному реєстрі речових прав на нерухоме майно 06.03.2024, номер відомостей про речове право: 54042180, для будівництва та обслуговування індивідуальних гаражів (02.05 - для будівництва індивідуальних гаражів), що підлягає поділу

— межа поділу земельної ділянки комунальної власності

0,0039 га — земельна ділянка № 1

0,0029 га — земельна ділянка № 2

0,0032 га — земельна ділянка № 3

СЕКРЕТАР МІСЬКОЇ РАДИ _____ **Юрій БЕЗПЯТКО**

Директор	Завадський В.М.	Масштаб 1:500		
Перевірив	Завадський В.М.	Площа земельної ділянки (га)	3 них	
Виконав	Кунц О.Ю.			
		0,0100	1	0,0039
			2	0,0029
			3	0,0032