

ПЛАН
земельної ділянки

Кадастровий номер:
0721885000:01:001:0136

Місце розташування:
Волинська область, Луцький район,
с. Озерце


Власник:
громадянин Ліщук Василь Ярославович

Додаток до рішення міської ради
№ _____ від "___" _____ 202__ р.

Ситуаційна схема



— межа с. Озерце

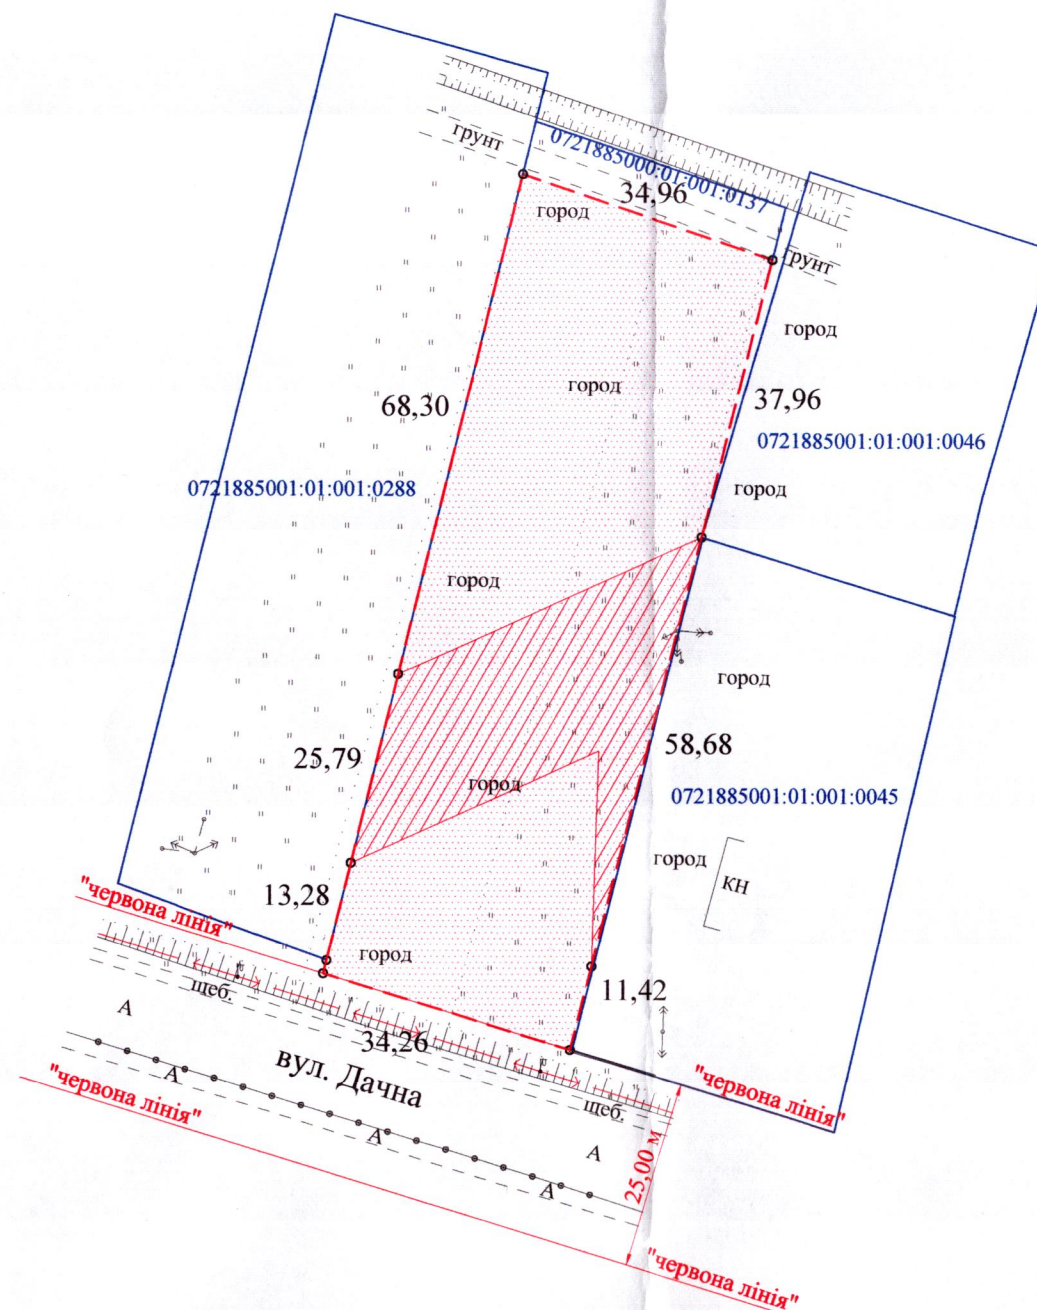

УМОВНІ ПОЗНАЧЕННЯ

0,3750 га — земельна ділянка гр. Ліщука В.Я., цільове призначення якої змінюється з "для ведення особистого селянського господарства" (01.03) на для будівництва і обслуговування житлового будинку, господарських будівель і споруд (присадибна ділянка) - 02.01

0,0991 га — обмеження, встановлені щодо використання земельної ділянки [охоронна зона навколо (уздовж) об'єкта енергетичної системи (01.05) - повітряна лінія електропередачі (ПЛ - 10 кВ)]

СЕКРЕТАР МІСЬКОЇ РАДИ _____ Юрій БЕЗПЯТКО

Підприємець Відповідальний за якість робіт Виконав Інженер-землепорядник Груш Анатолій Миколайович № 014911	А.М. Груш	Масштаб 1: 1000
	А.М. Груш	
Фізична особа-підприємець Груш Анатолій Миколайович	Площа ділянки (га)	3 у власності (зміна цільового)
	0,3750	0,3750