

ПЛАН  
земельної ділянки

Кадастровий номер: 0710100000:11:047:0056

Місце розташування: м. Луцьк, вул. Спокійна, 9

Орендодавець:



Луцька міська територіальна громада, в особі Луцької міської ради

Орендар:

Сільськогосподарське приватне підприємство «Несвіч»

Додаток до рішення міської ради  
№ \_\_\_\_\_ від "\_\_\_" \_\_\_\_\_ 20 р.

Ситуаційна схема

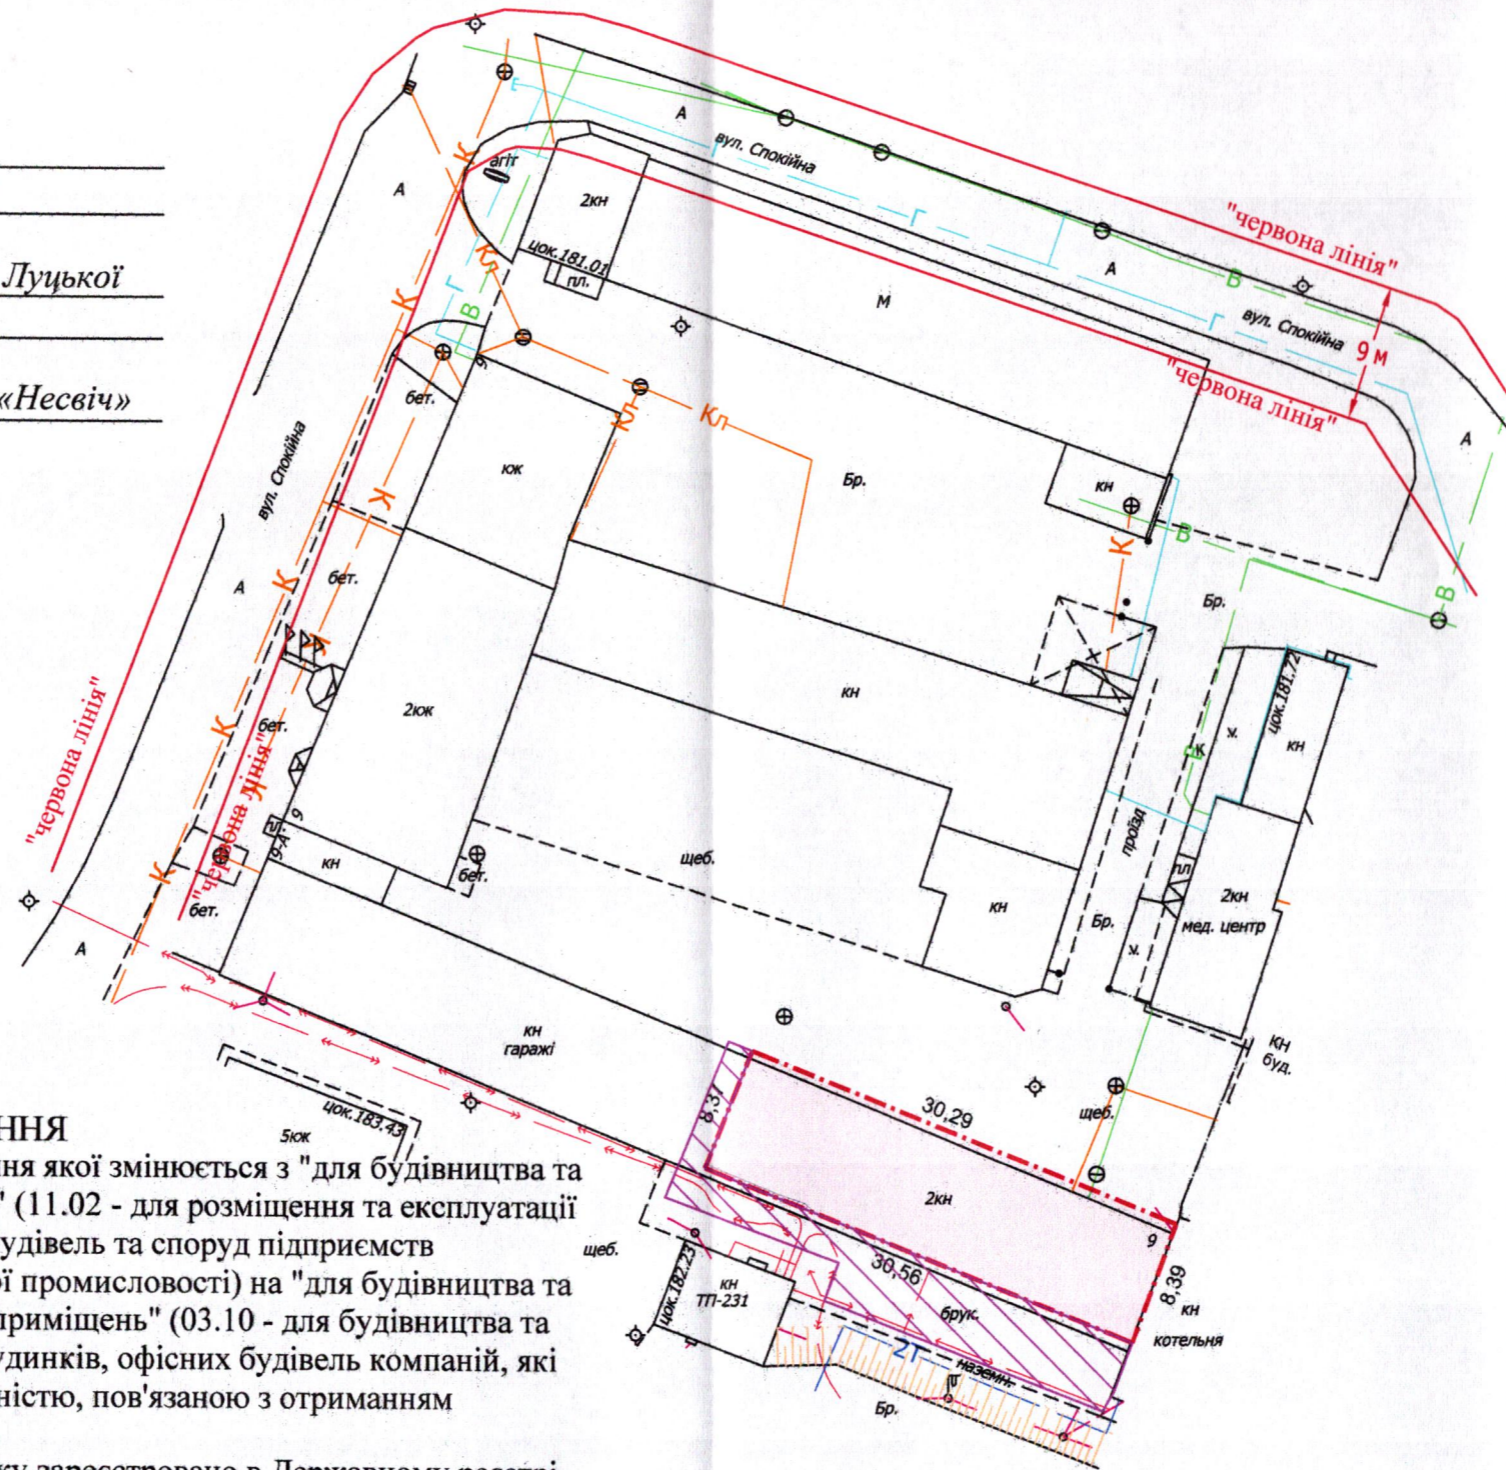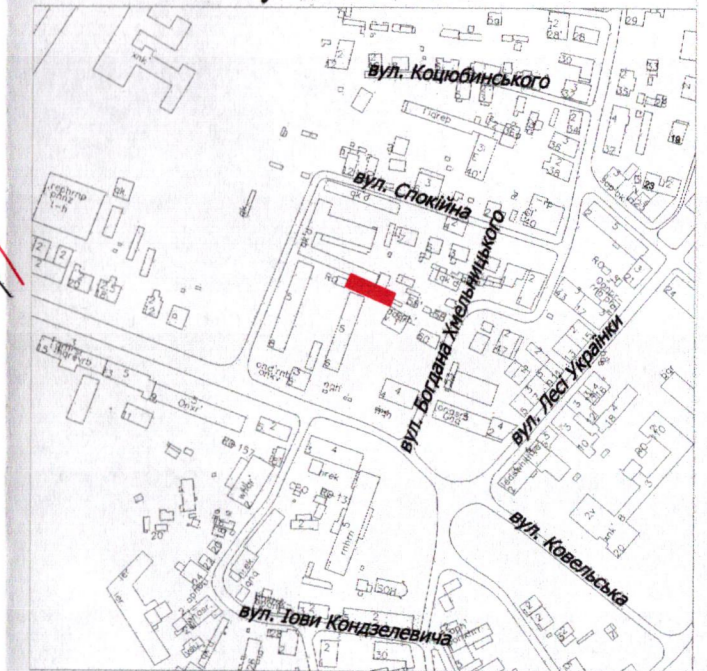

УМОВНІ ПОЗНАЧЕННЯ

- 0,0255 га — земельна ділянка, цільове призначення якої змінюється з "для будівництва та обслуговування приміщення складу" (11.02 - для розміщення та експлуатації основних, підсобних і допоміжних будівель та споруд підприємств переробної, машинобудівної та іншої промисловості) на "для будівництва та обслуговування офісно-складських приміщень" (03.10 - для будівництва та обслуговування адміністративних будинків, офісних будівель компаній, які займаються підприємницькою діяльністю, пов'язаною з отриманням прибутку)
- 0,0255 га — обмеження, встановлене щодо використання земельної ділянки [зона регулювання забудови (01.02.2)]
- 0,0255 га — обмеження, встановлене щодо використання земельної ділянки [зона охорони археологічного культурного шару (01.02.4)]
- 0,0002 га — обмеження, встановлене щодо використання земельної ділянки [охоронна зона навколо (уздовж) об'єкта енергетичної системи (01.05) - підземна кабельна лінія електропередачі]
- 0,0255 га — обмеження, встановлене щодо використання земельної ділянки [історичний ареал населеного місця (06.06.2)]
- 0,0147 га — землекористування СГПП «Несвіч»

СЕКРЕТАР МІСЬКОЇ РАДИ

Юрій БЕЗПЯТКО

Директор	Крисак А.І.	Масштаб 1: 500
Відповідальний за якість робіт	Галецький Д.В.	
ТЗОВ "ГЦНТП"		Площа земельної ділянки (га)
		3 них в оренду (із зміною цільового призначення)
		0,0255
		0,0255