

ПЛАН
земельної ділянки

Додаток до рішення міської ради
№ _____ від "___" "___" 202_



Ситуаційна схема

Кадастровий номер: 0710100000:22:014:0037

Місце розташування: м. Луцьк, пров. Дорожний, 4

Землекористувач:

ТОВАРИСТВО З ОБМЕЖЕНОЮ ВІДПОВІДАЛЬНІСТЮ «АСФАЛЬТ ВОЛИНИ»

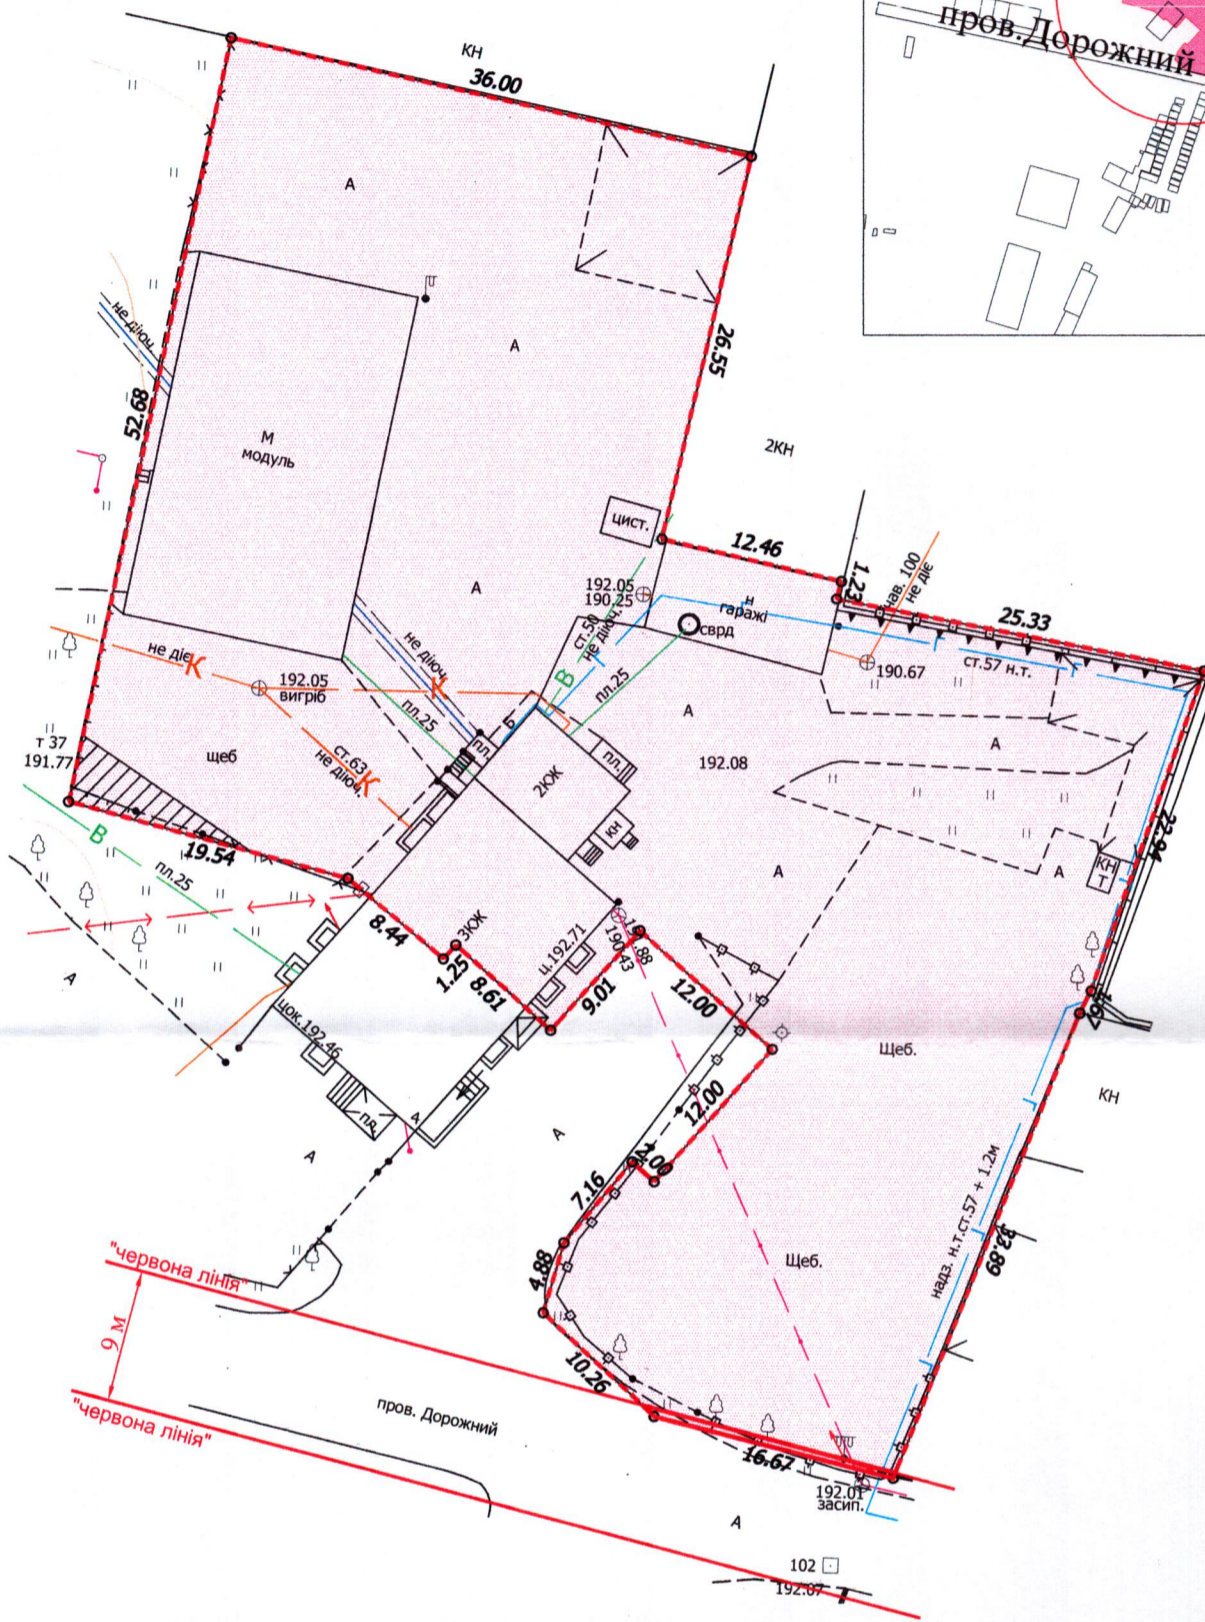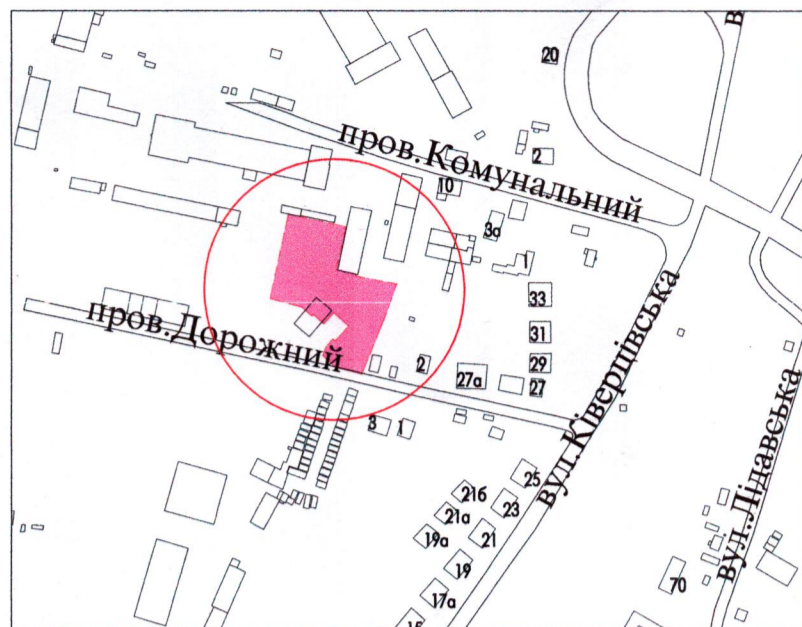

УМОВНІ ПОЗНАЧЕННЯ

- 0,3635 га - земельна ділянка, договір оренди якої поновлюється на новий строк для будівництва та обслуговування виробничої бази (11.03 - для розміщення та експлуатації основних, підсобних і допоміжних будівель та споруд будівельних організацій та підприємств)
- 0,3635 га - земельна ділянка, право оренди на яку зареєстровано в Державному реєстрі речових прав на нерухоме майно 10.04.2014, номер запису про інше речове право: 5297554, відповідно до договору оренди землі від 17.02.2014
- 0,0029 га - обмеження, встановлене щодо використання земельної ділянки [охоронна зона навколо інженерних комунікацій (01.08) - водопровід]
- 0,3635 га - обмеження, встановлене щодо використання земельної ділянки [санітарно-захисна зона навколо об'єкта (03.01)]
- 0,0008 га - обмеження, встановлене щодо використання земельної ділянки [території в червоних лініях (06.01.1)]

СЕКРЕТАР МІСЬКОЇ РАДИ _____

Юрій БЕЗПЯТКО

ФОП	Ромашок Ю.М.	Масштаб 1:500	
Виконав	Ромашок Ю.М.	Площа земельної ділянки (га)	З них в оренду (га)
Фізична особа-підприємець Ромашок Юрій Миколайович		0,3635	0,3635