

ПЛАН
земельної ділянки

Додаток до рішення міської ради
№ _____ від " ____ " _____ 202__ р.



Кадастровий номер: 0710100000:22:068:0124

Місце розташування: м. Луцьк, пр-т Соборності, 13-В

Землекористувачі:

фізична особа-підприємець Кінах Олена Володимирівна (1/2),
громадянка Марчик Олена Петрівна (1/2)

Ситуаційна схема

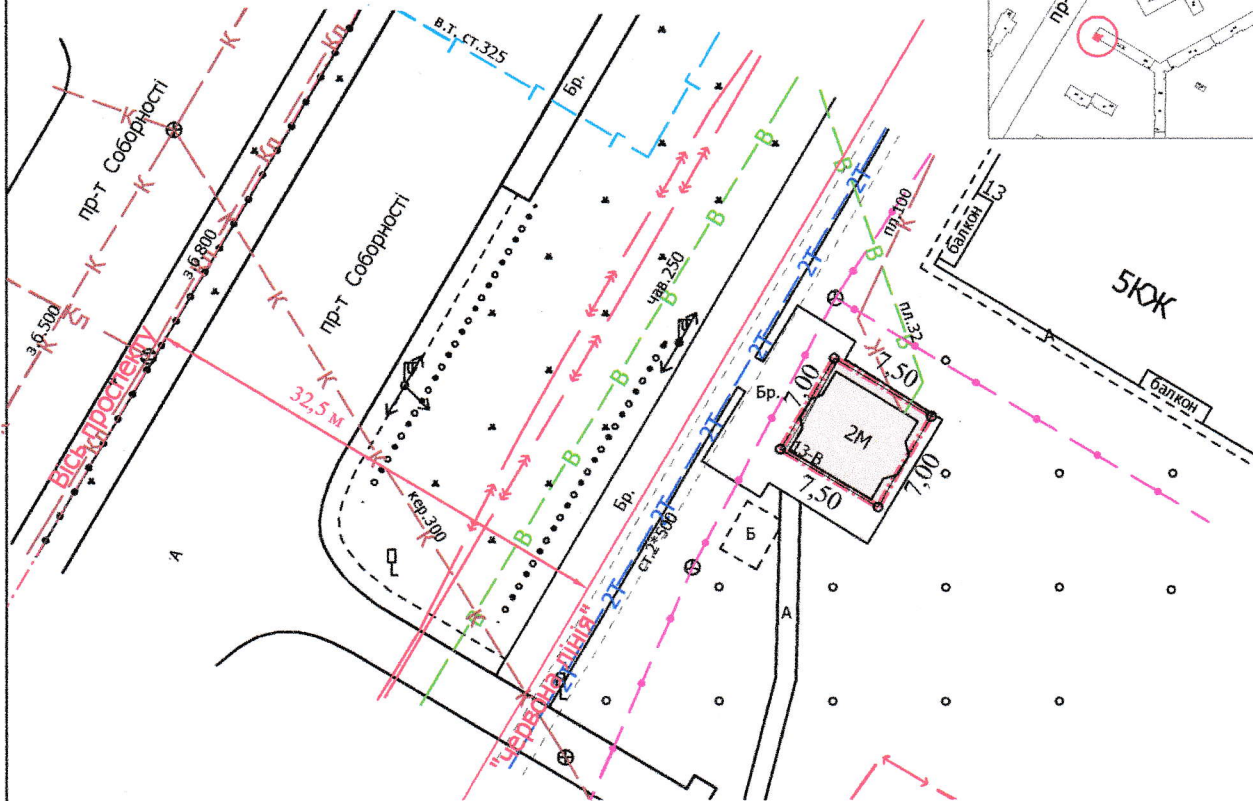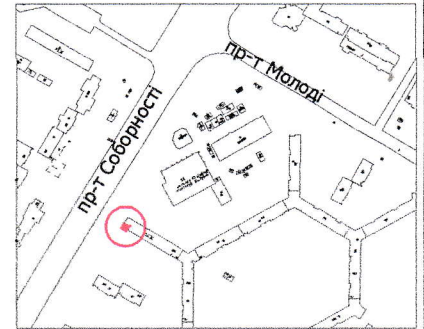

УМОВНІ ПОЗНАЧЕННЯ

- 0,0053 га** — земельна ділянка, договір оренди якої поновлюється на новий строк для будівництва та обслуговування торгового павільйону (03.07 - для будівництва та обслуговування будівель торгівлі) (частка ФОП Кінах О.В. - 1/2, що становить 0,0027 га, частка гр. Марчик О.П. - 1/2, що становить 0,0026 га)
- 0,0053 га** — земельна ділянка, право оренди на яку зареєстровано в Державному реєстрі речових прав на нерухоме майно від 24.12.2019, номер запису про інше речове право: 5452335, відповідно до додаткової угоди № 2 про поновлення договору оренди землі від 24.12.2019
- 0,0002 га** — обмеження, встановлене щодо використання земельної ділянки [охоронна зона навколо інженерних комунікацій (01.08) - теплотраса]
- 0,0003 га** — обмеження, встановлене щодо використання земельної ділянки [охоронна зона навколо (уздовж) об'єкта зв'язку (01.04) - підземна лінія електронної комунікаційної мережі]
- 0,0053 га** — обмеження, встановлене щодо використання земельної ділянки [зона охорони археологічного культурного шару (01.02.4)]

СЕКРЕТАР МІСЬКОЇ РАДИ

Юрій БЕЗПЯТКО

Директор	Завадський В.М.
Перевірив	Завадський В.М.
Виконав	Римарук Ю.А.

Державному реєстру речових прав на нерухоме майно
ВАСИЛЬ ВАСИЛЬОВИЧ
МИХАЙЛОВИЧ
№ 002215

Масштаб 1: 500

Площа земельної ділянки (га)	3 них
	в оренду (га)
0,0053	0,0053