

ПЛАН  
земельної ділянки

Додаток до рішення міської ради  
№ \_\_\_\_\_ від "\_\_\_" \_\_\_\_\_ 20\_\_ р.

Кадастровий номер: 0710100000:11:025:0003



Місце розташування: м. Луцьк, вул. Будівельників, 4-Б

Землекористувач:

громадянин Горячев Юрій Миколайович (1/2)

громадянка Горощук Іванна Ігорівна (1/2)

Ситуаційна схема

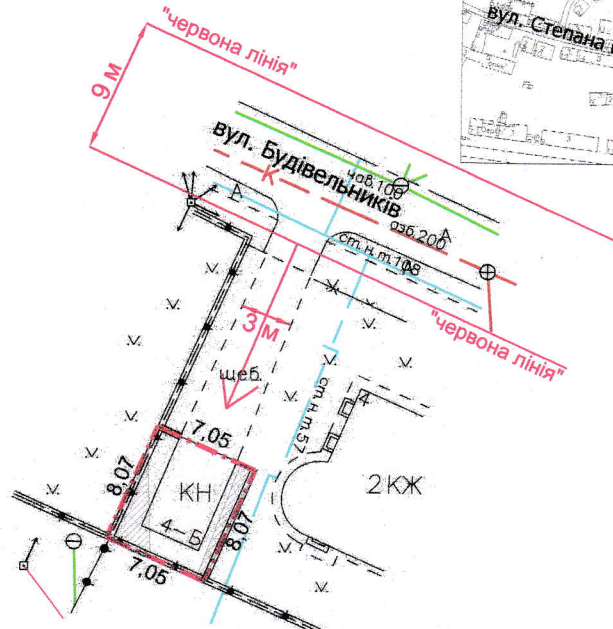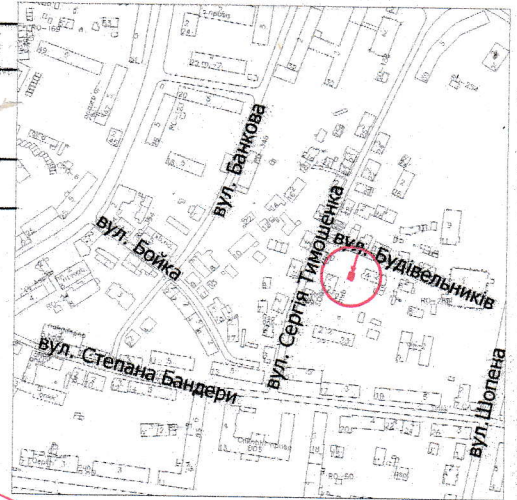

УМОВНІ ПОЗНАЧЕННЯ

- 0,0057 га** — земельна ділянка, що надається в оренду гр. Горячеву Ю.М., гр. Горощук І.І. для обслуговування індивідуального гаража (02.05 - для будівництва індивідуальних гаражів) (частка гр. Горячева Ю.М. - 1/2, що становить 0,0029 га, частка гр. Горощук І.І. - 1/2, що становить 0,0028 га)
- 0,0057 га** — земельна ділянка, що надана в оренду гр. Горячевій І.Д. (право оренди на земельну ділянку зареєстровано в Державному реєстрі речових прав на нерухоме майно 08.07.2015, номер запису про інше речове право: 10337279) згідно з договором оренди землі від 19.06.2015
- 0,0057 га** — обмеження, встановлене щодо використання земельної ділянки [зона регулювання забудови (01.02.2)]
- 0,0057 га** — обмеження, встановлене щодо використання земельної ділянки [зона охорони археологічного культурного шару (01.02.4)]
- 0,0016 га** — обмеження, встановлене щодо використання земельної ділянки [охоронна зона навколо інженерних комунікацій (01.08) - водопровід, газопровід]

СЕКРЕТАР МІСЬКОЇ РАДИ \_\_\_\_\_

Юрій БЕЗПЯТКО

Директор	<i>[Підпис]</i>	Крисак А.І.	Масштаб 1: 500	
Відповідальний за якість робіт	<i>[Підпис]</i>	Галецький Д.В.		
ТЗОВ "ГЦНПІ+" <i>[Значки]</i>			Площа земельної ділянки (га)	З них в оренду (га)
			0,0057	0,0057