

ПЛАН земельної ділянки

Місце розташування:

Волинська область, Луцький район, с. Забороль



Землекористувач:

Товариство з обмеженою відповідальністю

<<Юкрейн Тауер Компані>>

Додаток до рішення міської ради
№ _____ від "___" _____ 202__ р.

Ситуаційна схема

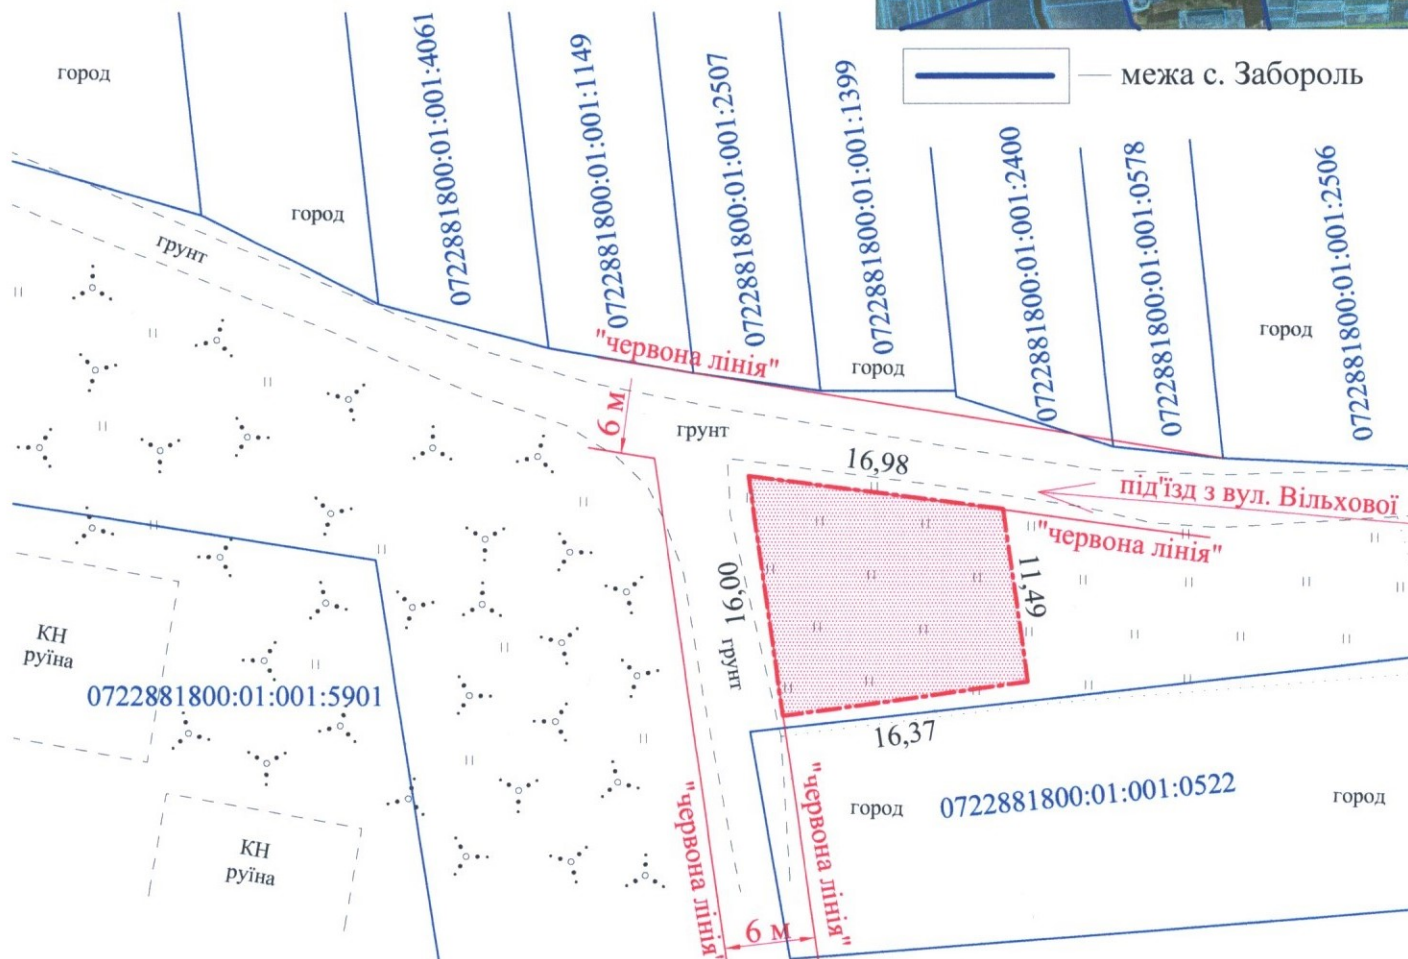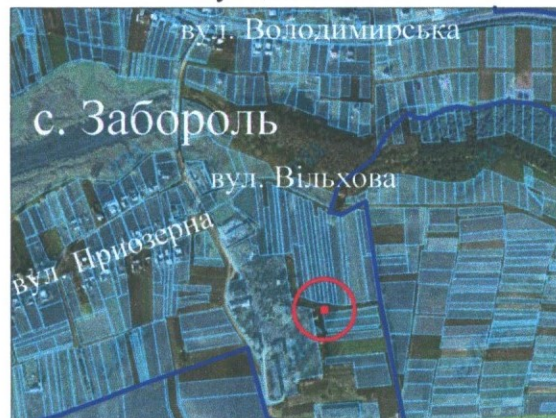

УМОВНІ ПОЗНАЧЕННЯ

0,0225 га — земельна ділянка, що планується до відведення в оренду для розміщення та експлуатації об'єктів і споруд електронних комунікацій (13.01)

СЕКРЕТАР МІСЬКОЇ РАДИ _____ Юрій БЕЗПЯТКО



Підприсемерь	КРАПІВНИК	А.М. Труш	Масштаб 1: 500	
Відповідальний за якість робіт	П.П. Труш	А.М. Труш		
Виконав	ТРУШ	А.М. Труш	Площа земельної ділянки (га)	3 в оренду (га)
Фізична особа-підприсемерь Труш Анатолій Миколайович				0,0225