


ПЛАН
земельної ділянки


Кадастровий №: 0721882700:01:001:0235
 Місце розташування: Волинська область,
Луцький район, с. Кульчин, вул. 5-го лютого, 6
 Власник:
громадянин Омельчук Леонід Якович

Додаток до рішення міської ради
 № _____ від "___" _____ 20 р.

Ситуаційна схема

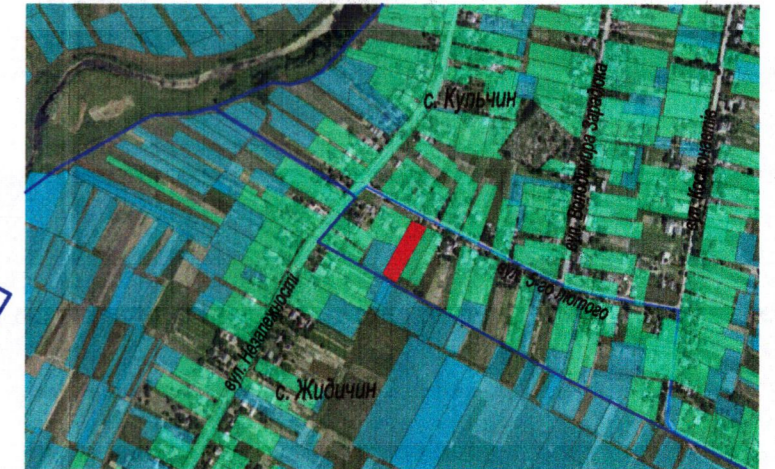

— - межа с. Кульчин

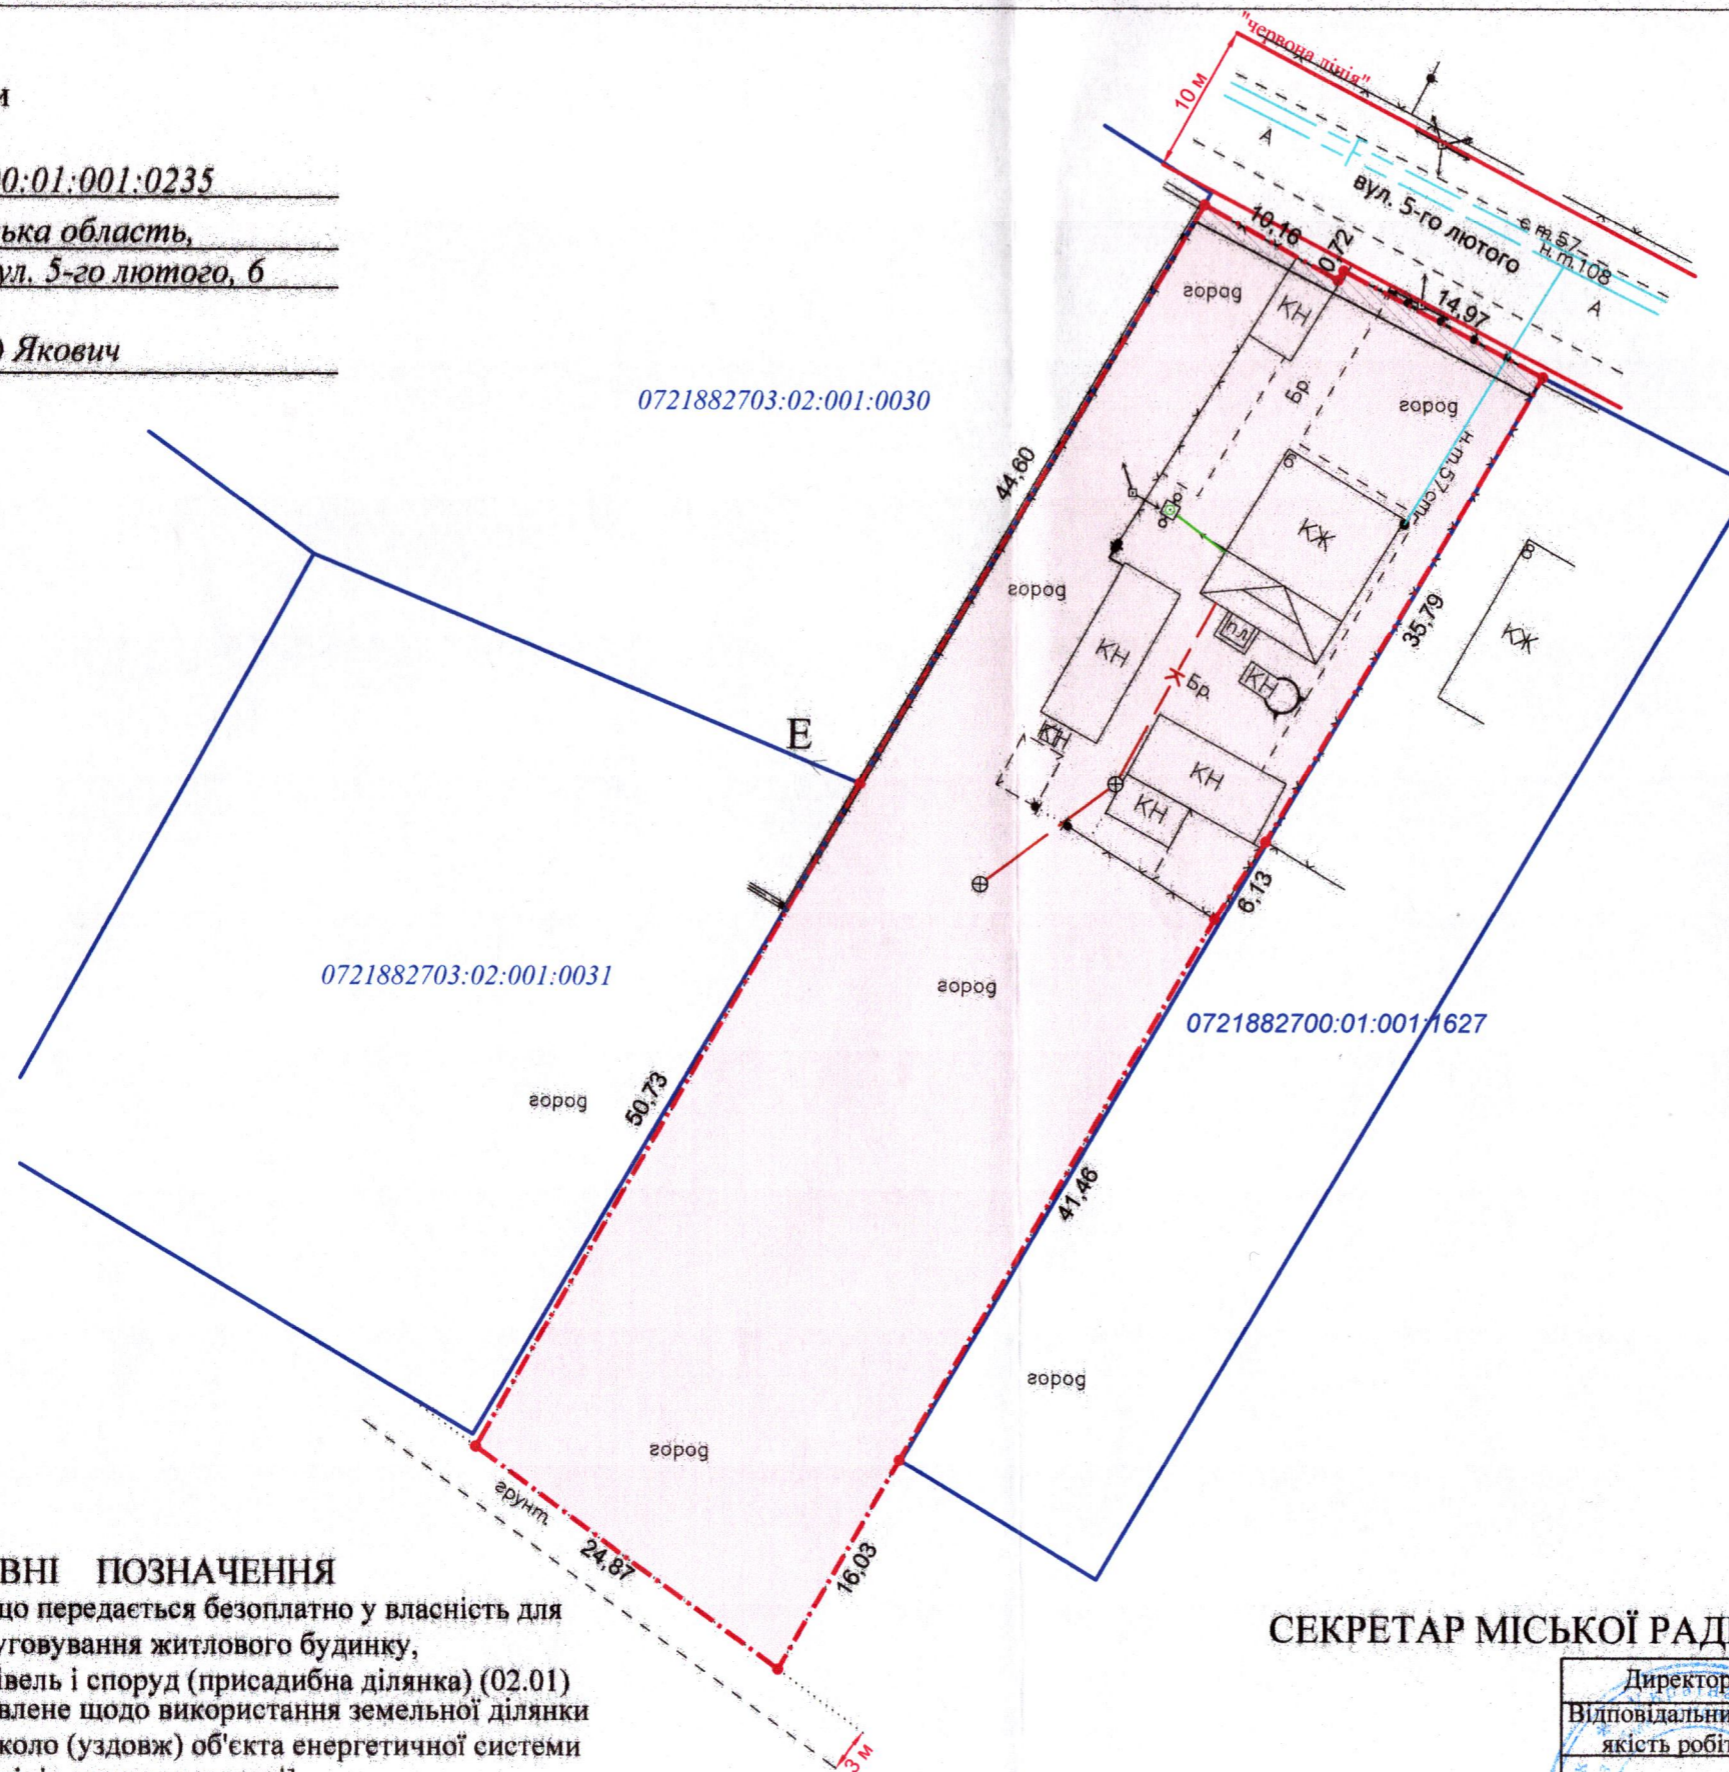

УМОВНІ ПОЗНАЧЕННЯ

- 0,2427 га** — земельна ділянка, що передається безоплатно у власність для будівництва і обслуговування житлового будинку, господарських будівель і споруд (присадибна ділянка) (02.01)
- 0,0034 га** — обмеження, встановлене щодо використання земельної ділянки [охоронна зона навколо (уздовж) об'єкта енергетичної системи (01.05) - повітряна лінія електропередачі]
- 0,2427 га** — обмеження, встановлене щодо використання земельної ділянки [санітарно-захисна зона навколо об'єкта (03.01) - кладовище]

СЕКРЕТАР МІСЬКОЇ РАДИ

Юрій БЕЗПЯТКО

Директор	<i>[Signature]</i>	Крисак А.І.	Масштаб 1: 500
Відповідальний за якість робіт	<i>[Signature]</i>	Галецький Д.В.	
			Площа ділянки (га)
			3 них
			у власність
			0,2427
			0,2427