

ПЛАН  
земельної ділянки

Додаток до рішення міської ради

№ \_\_\_\_\_ від "\_\_\_" \_\_\_\_\_ 20\_\_ р.


Кадастровий номер: 0710100000:21:120:0150

Місце розташування: м. Луцьк, вул. Івасюка Володимира, 90


Землевласник: Луцька міська територіальна громада, в особі Луцької міської ради

Землекористувач: громадянин Гнатюк Петро Іванович

Ситуаційна схема

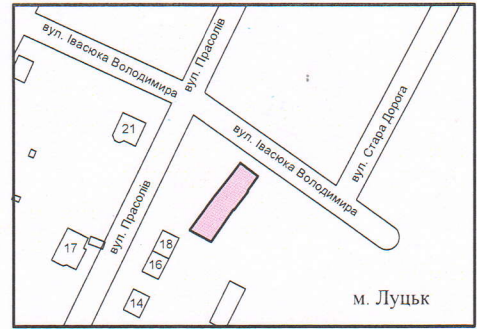

м. Луцьк

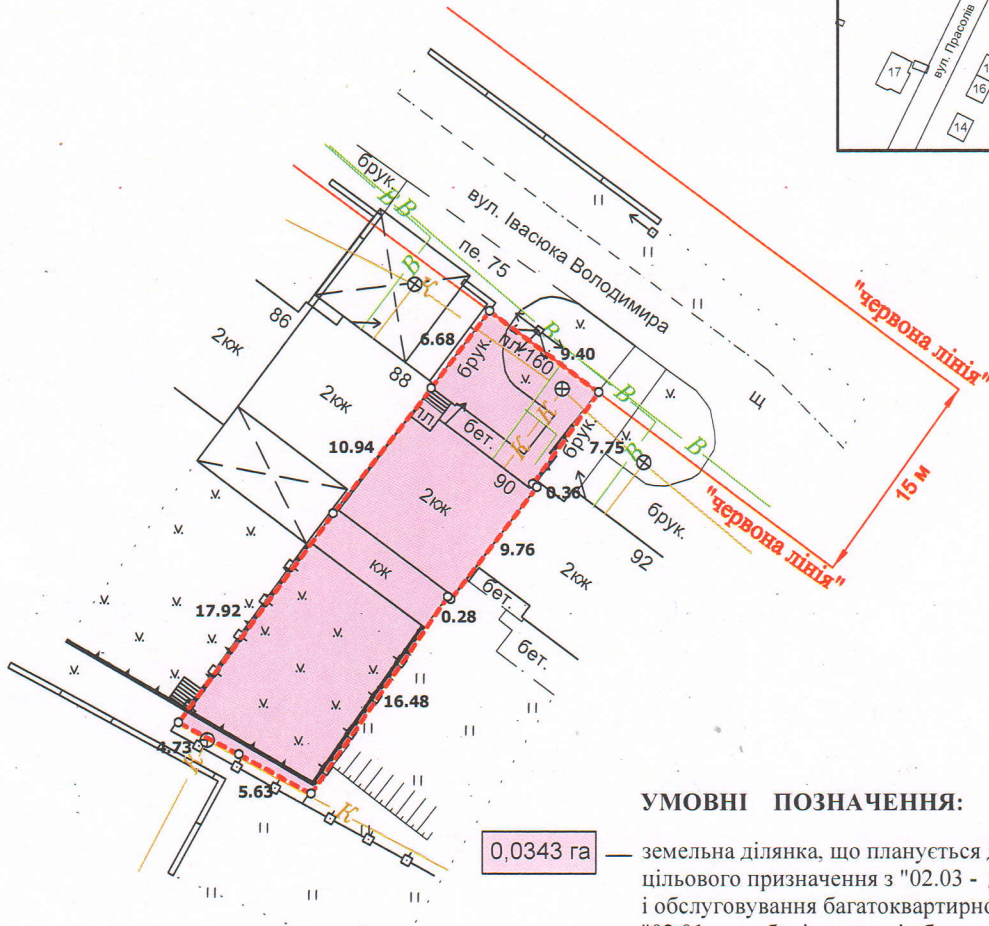

УМОВНІ ПОЗНАЧЕННЯ:

- 0,0343 га — земельна ділянка, що планується до відведення зі зміною цільового призначення з "02.03 - для будівництва і обслуговування багатоквартирного житлового будинку" на "02.01 - для будівництва і обслуговування житлового будинку, господарських будівель і споруд (присадибна ділянка)"
- 0,0343 га — земельна ділянка Луцької міської територіальної громади, в особі Луцької міської ради, право власності на яку зареєстровано в Державному реєстрі речових прав на нерухоме майно 15.05.2023, номер запису про право власності: 50289522

СЕКРЕТАР МІСЬКОЇ РАДИ

Юрій БЕЗПЯТКО

ФОП * Україна КОРТОУС В. М.	Масштаб 1:500
Сертифікований інженер-землепорядник ВАСИЛЬ КОРТОУС В.М.	Площа земельної ділянки (га)
ІНЖЕНЕР-ЗЕМЛЕПОРЯДНИК КОСЛАЙОВИЧ	0,0343