

ПЛАН
земельної ділянки

Додаток до рішення міської ради

№ _____ від "___" _____ 20__ р.



Кадастровий номер: 0710100000:21:120:0148

Місце розташування: м. Луцьк, вул. Івасюка Володимира, 86

Землевласник: Луцька міська територіальна громада,
в особі Луцької міської ради

Землекористувач: громадянин Марцінко Євгеній Володимирович

Ситуаційна схема

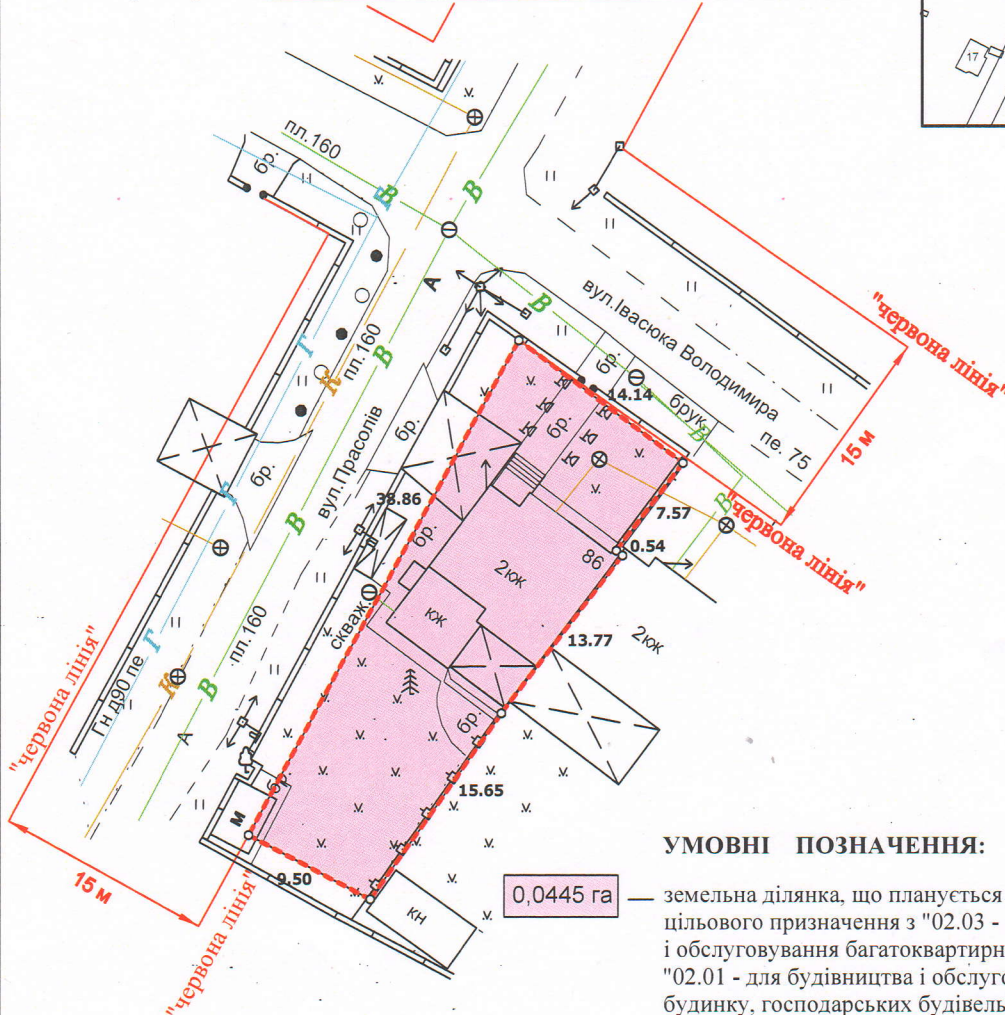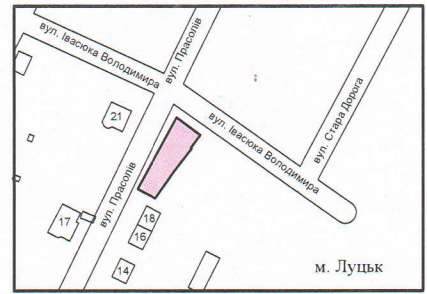

УМОВНІ ПОЗНАЧЕННЯ:

0,0445 га — земельна ділянка, що планується до відведення зі зміною цільового призначення з "02.03 - для будівництва і обслуговування багатоквартирного житлового будинку" на "02.01 - для будівництва і обслуговування житлового будинку, господарських будівель і споруд (присадибна ділянка)"

0,0445 га земельна ділянка Луцької міської територіальної громади, в особі Луцької міської ради, право власності на яку зареєстровано в Державному реєстрі речових прав на нерухоме майно 15.05.2023, номер запису про право власності: 50316003

СЕКРЕТАР МІСЬКОЇ РАДИ

Юрій БЕЗПЯТКО

ФОП	Кортоус В.М.	Масштаб 1:500
Сертифікований інженер-землепорядник	ВАСИЛЬ МИКОЛАЙОВИЧ	Площа земельної ділянки (га)
	ФОП Кортоус В.М.	0,0445