

ПЛАН
земельної ділянки



Додаток до рішення міської ради
№ _____ від " ____ " _____ 20__ р.

Кадастровий номер: 0710100000:34:119:0043

Місце розташування: м. Луцьк, вул. Млинівська, 20

Землекористувач:
громадянка Гаврисюк Ольга Володимирівна

Ситуаційна схема

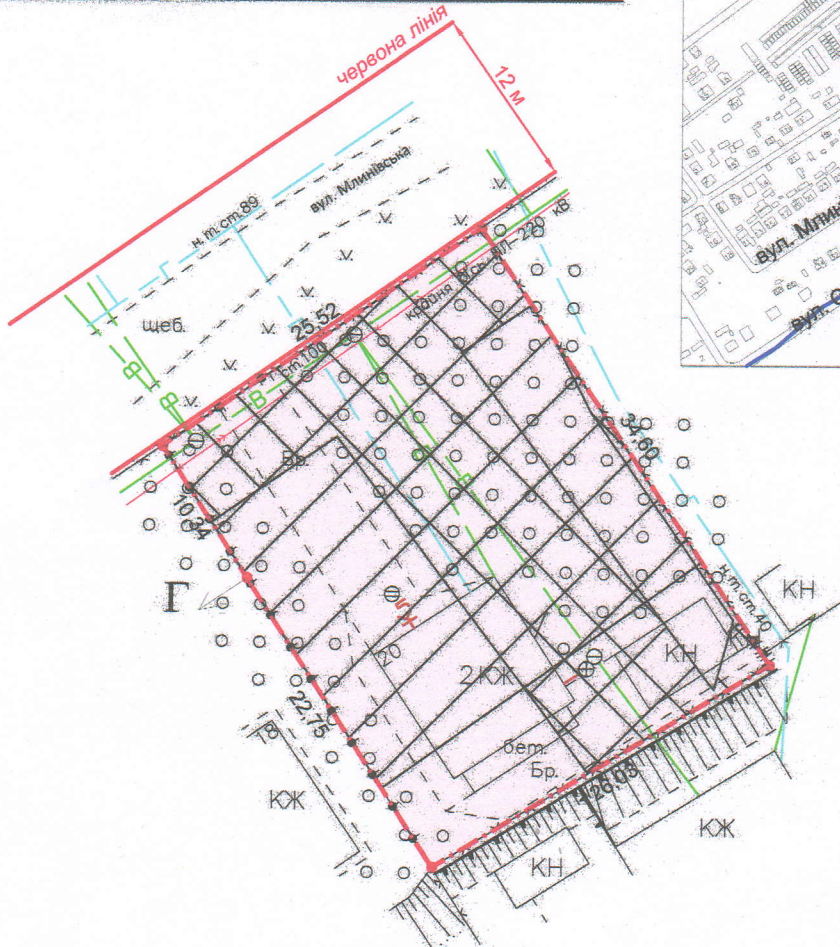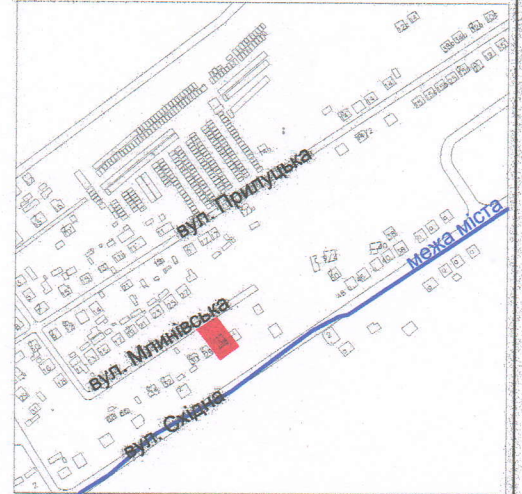

УМОВНІ ПОЗНАЧЕННЯ

- 0,0872 га** — земельна ділянка, що передається у власність для будівництва і обслуговування житлового будинку, господарських будівель і споруд (присадибна ділянка) - 02.01
- 0,0684 га** — обмеження, встановлене щодо використання земельної ділянки [охоронна зона навколо (уздовж) об'єкта енергетичної системи (01.05) - повітряна лінія електропередачі]
- 0,0451 га** — обмеження, встановлене щодо використання земельної ділянки [охоронна зона навколо інженерних комунікацій (01.08) - водопровід, газопровід]
- 0,0872 га** — обмеження, встановлене щодо використання земельної ділянки [другий пояс зони санітарної охорони джерел та об'єктів централізованого питного водопостачання (обмеження) (02.01.2)]

СЕКРЕТАР МІСЬКОЇ РАДИ

Юрій БЕЗПЯТКО

Директор <i>[підпис]</i>	Крисак А.І.	Масштаб 1: 500	
Відповідальний за якість робіт	Галецький Д.В.		
		Площа ділянки (га)	3 них
		0,0872	у власність
			0,0872