


ПЛАН
земельної ділянки


Додаток до рішення міської ради
№ _____ від " ____ " _____ 202_ р.

Ситуаційна схема

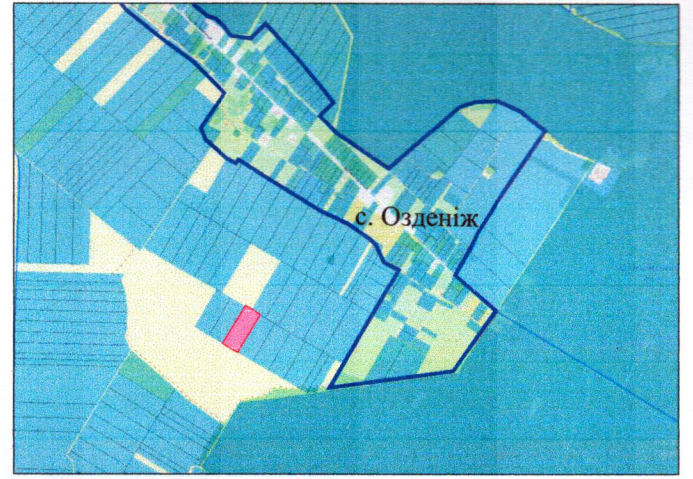

Місце розташування: Волинська область, Луцький район,
за межами населених пунктів Луцької міської
територіальної громади (с. Озденіж)

Землекористувач: ФЕРМЕРСЬКЕ ГОСПОДАРСТВО «КОРСОЙЛ-АГРО»

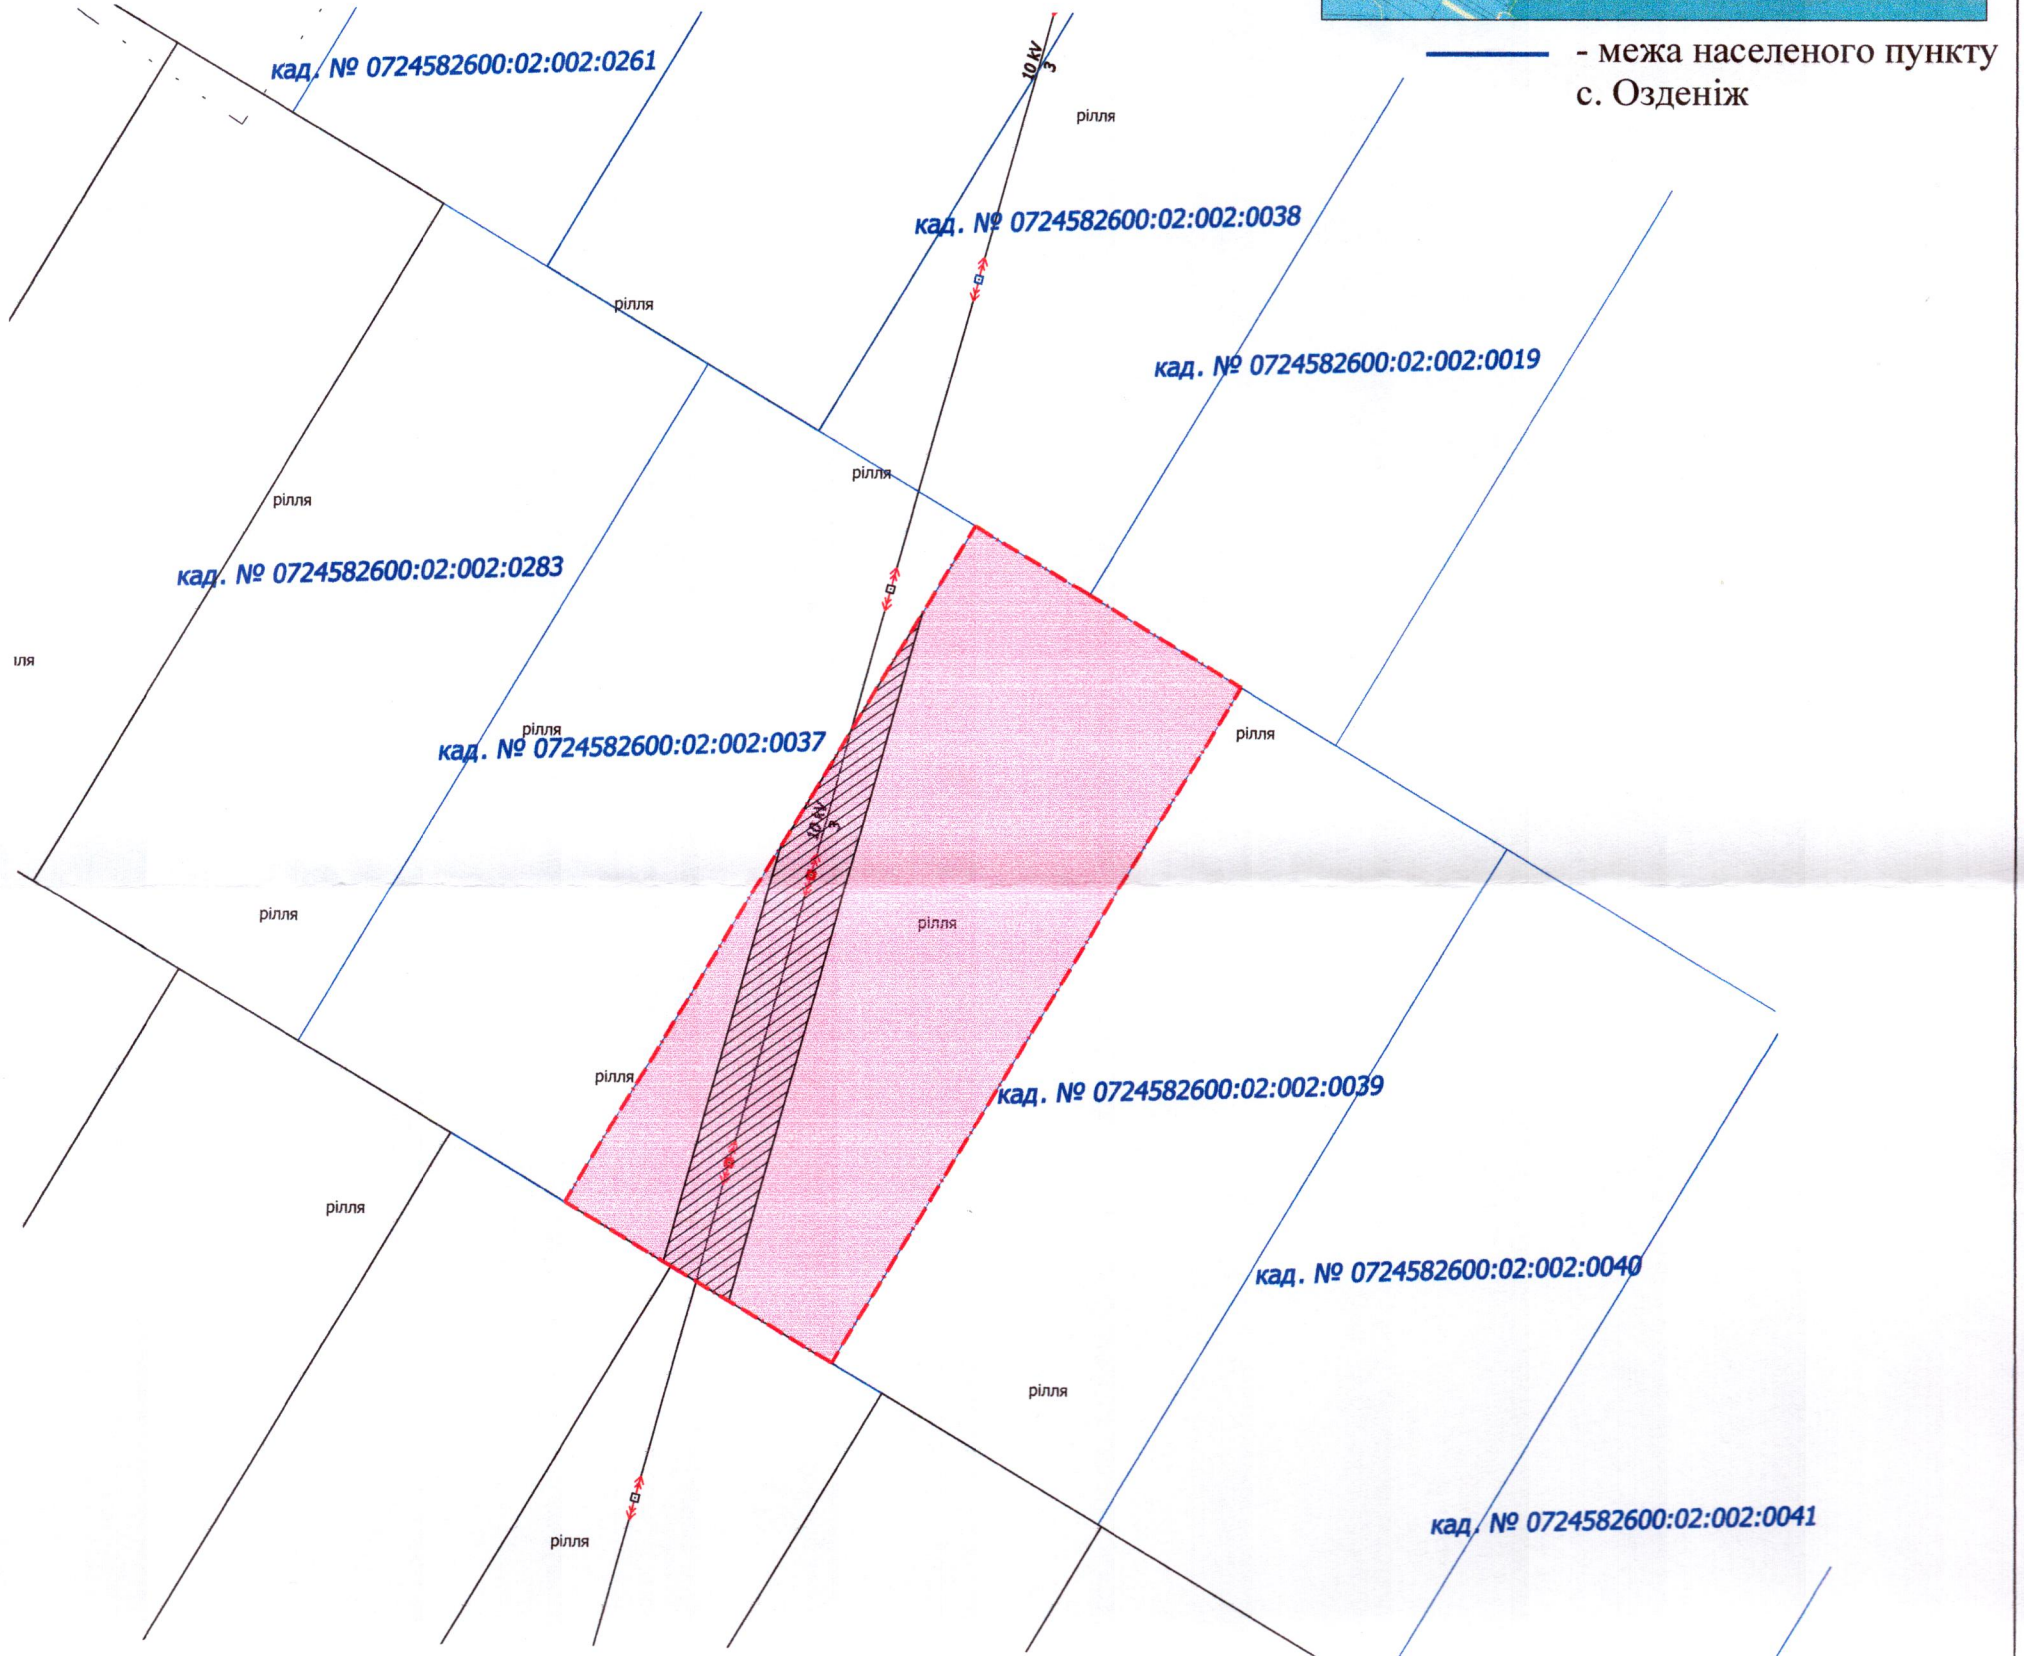

УМОВНІ ПОЗНАЧЕННЯ

1,7978 га - невитребувана земельна частка (пай) № 366 (рілля), що планується до передачі в оренду для ведення товарного сільськогосподарського виробництва (01.01)

0,3072 га - обмеження, встановлене щодо використання земельної ділянки [охоронна зона навколо (уздовж) об'єкта енергетичної системи (01.05) - повітряна лінія електропередачі 10 кВ]

СЕКРЕТАР МІСЬКОЇ РАДИ _____ **Юрій БЕЗПЯТКО**

	Масштаб 1:2000	
	Площа ділянки (га)	3 нин у власність в оренду
	1,7978	- 1,7978