


ПЛАН
земельної ділянки

Додаток до рішення міської ради
№ _____ від " ____ " _____ 202_ р.


Ситуаційна схема

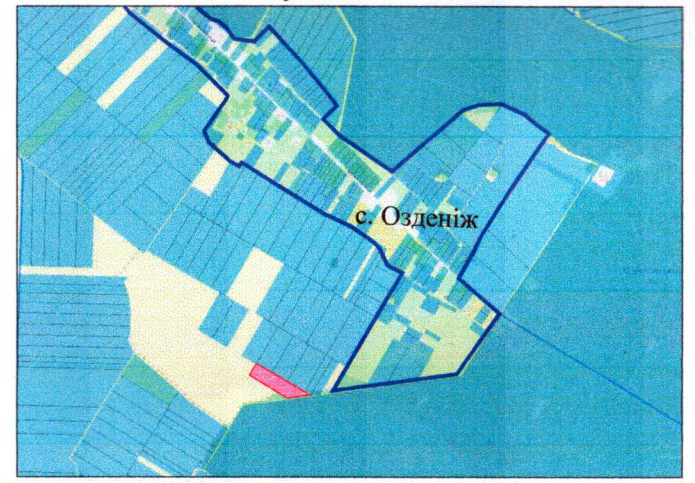

— - межа населеного пункту
с. Озденіж

Місце розташування: Волинська область, Луцький район,
за межами населених пунктів Луцької міської
територіальної громади (с. Озденіж)

Землекористувач: ФЕРМЕРСЬКЕ ГОСПОДАРСТВО «КОРСОЙЛ-АГРО»

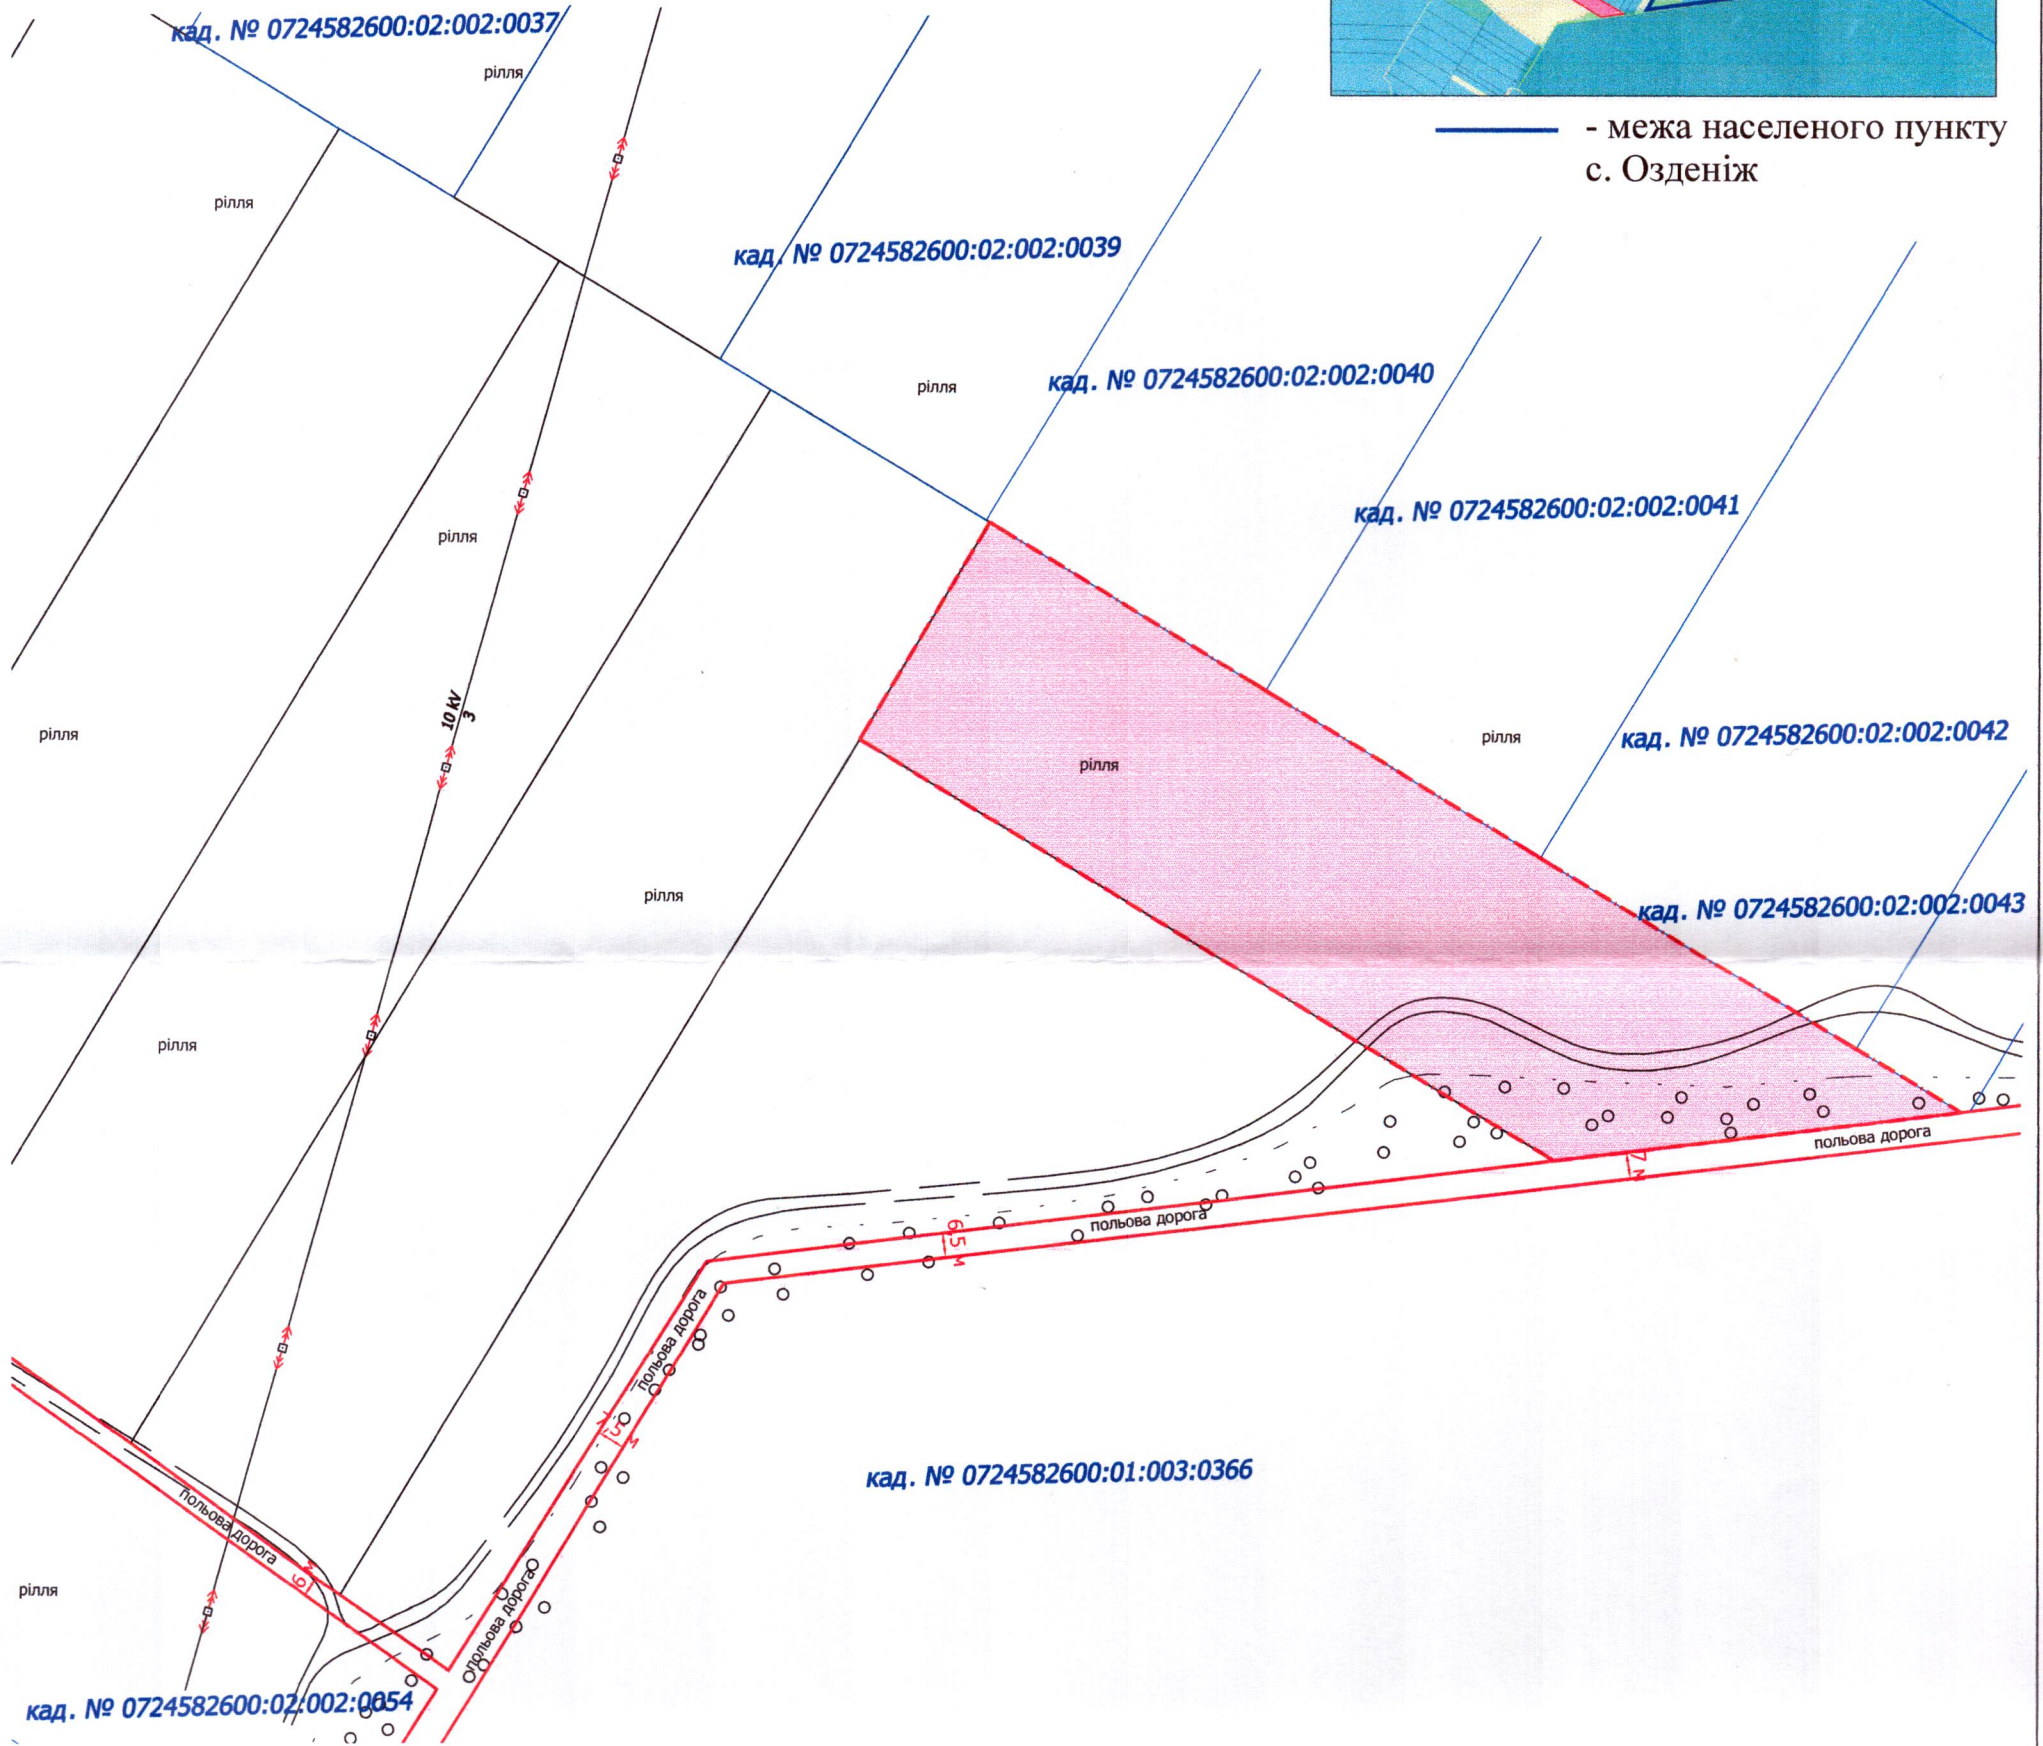

УМОВНІ ПОЗНАЧЕННЯ

1,8011 га - невитребувана земельна частка (пай) № 372 (рілля), що планується до передачі в оренду для ведення товарного сільськогосподарського виробництва (01.01)

СЕКРЕТАР МІСЬКОЇ РАДИ _____ Юрій БЕЗПЯТКО

Виконав: А.О. Мордик
А.О. Мордик
Ф.О. Мордик Анастасія
Олександрович

Масштаб 1:2000

Площа ділянки (га)	3 них	
	у власність	в оренду
1,8011	-	1,8011