



ПЛАН
земельної ділянки

Місце розташування: м. Луцьк, вул. Словацького, 24

Землекористувач:
ОСББ "ДІМ НА СЛОВАЦЬКОГО"

Додаток до рішення міської ради
№ _____ від "___" _____ 20__ р.

СИТУАЦІЙНА СХЕМА

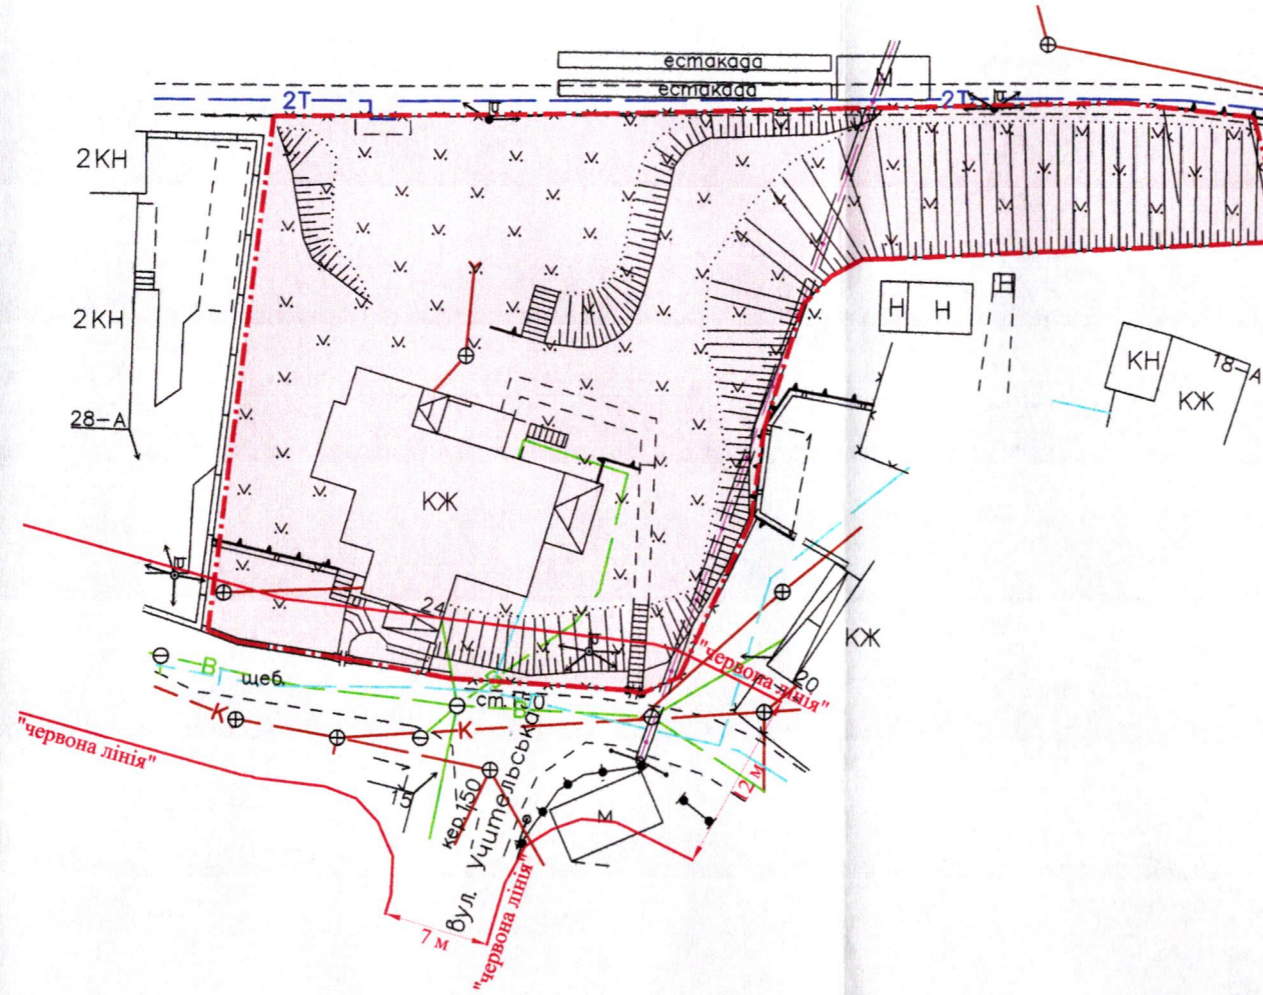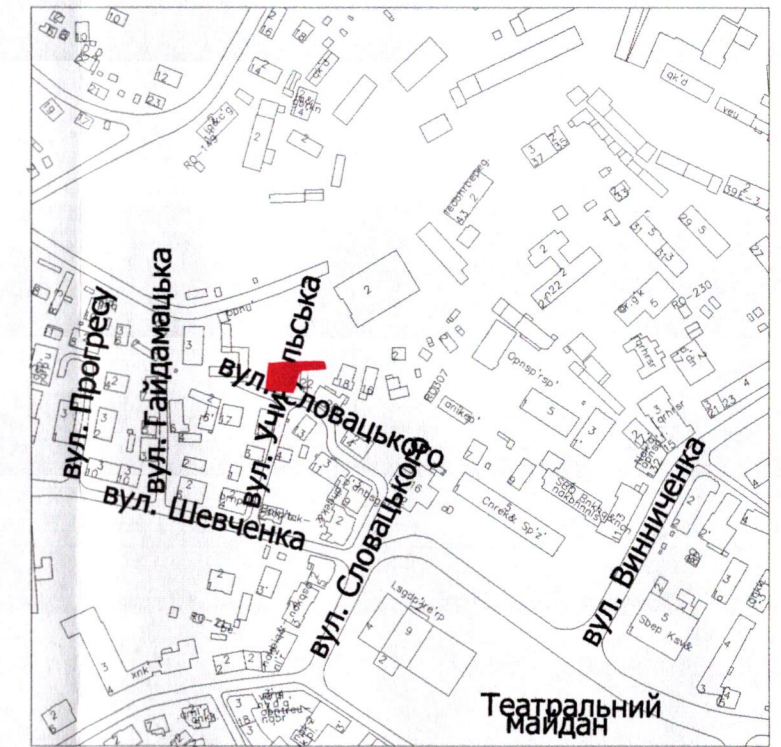

УМОВНІ ПОЗНАЧЕННЯ

0,16 га — орієнтовна площа земельної ділянки, що планується до відведення в постійне користування для будівництва і обслуговування багатоквартирного житлового будинку - 02.03

СЕКРЕТАР МІСЬКОЇ РАДИ

Юрій БЕЗПЯТКО

* Директор Відповідальний за якість робіт		Крисак А.І. Галецький Д.В.	Масштаб 1: 500
П.ЛЮС ТЗОВ "ГЦНТІ"		Інженер-землепорядник ГАЛЕЦЬКИЙ ДМИТРО ВАДИМОВИЧ 014206	
Орієнтовна площа ділянки (га)	3 них у постійне користування	0,16	-