


ПЛАН
земельної ділянки

Додаток до рішення міської ради
№ _____ від "___" "___" 202_р.


Ситуаційна схема

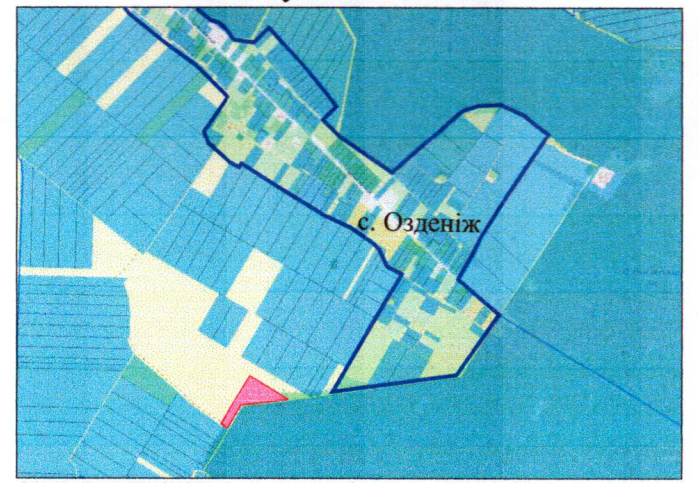

— - межа населеного пункту
с. Озденіж

Місце розташування: Волинська область, Луцький район,
за межами населених пунктів Луцької міської
територіальної громади (с. Озденіж)

Землекористувач: ФЕРМЕРСЬКЕ ГОСПОДАРСТВО «КОРСОЙЛ-АГРО»

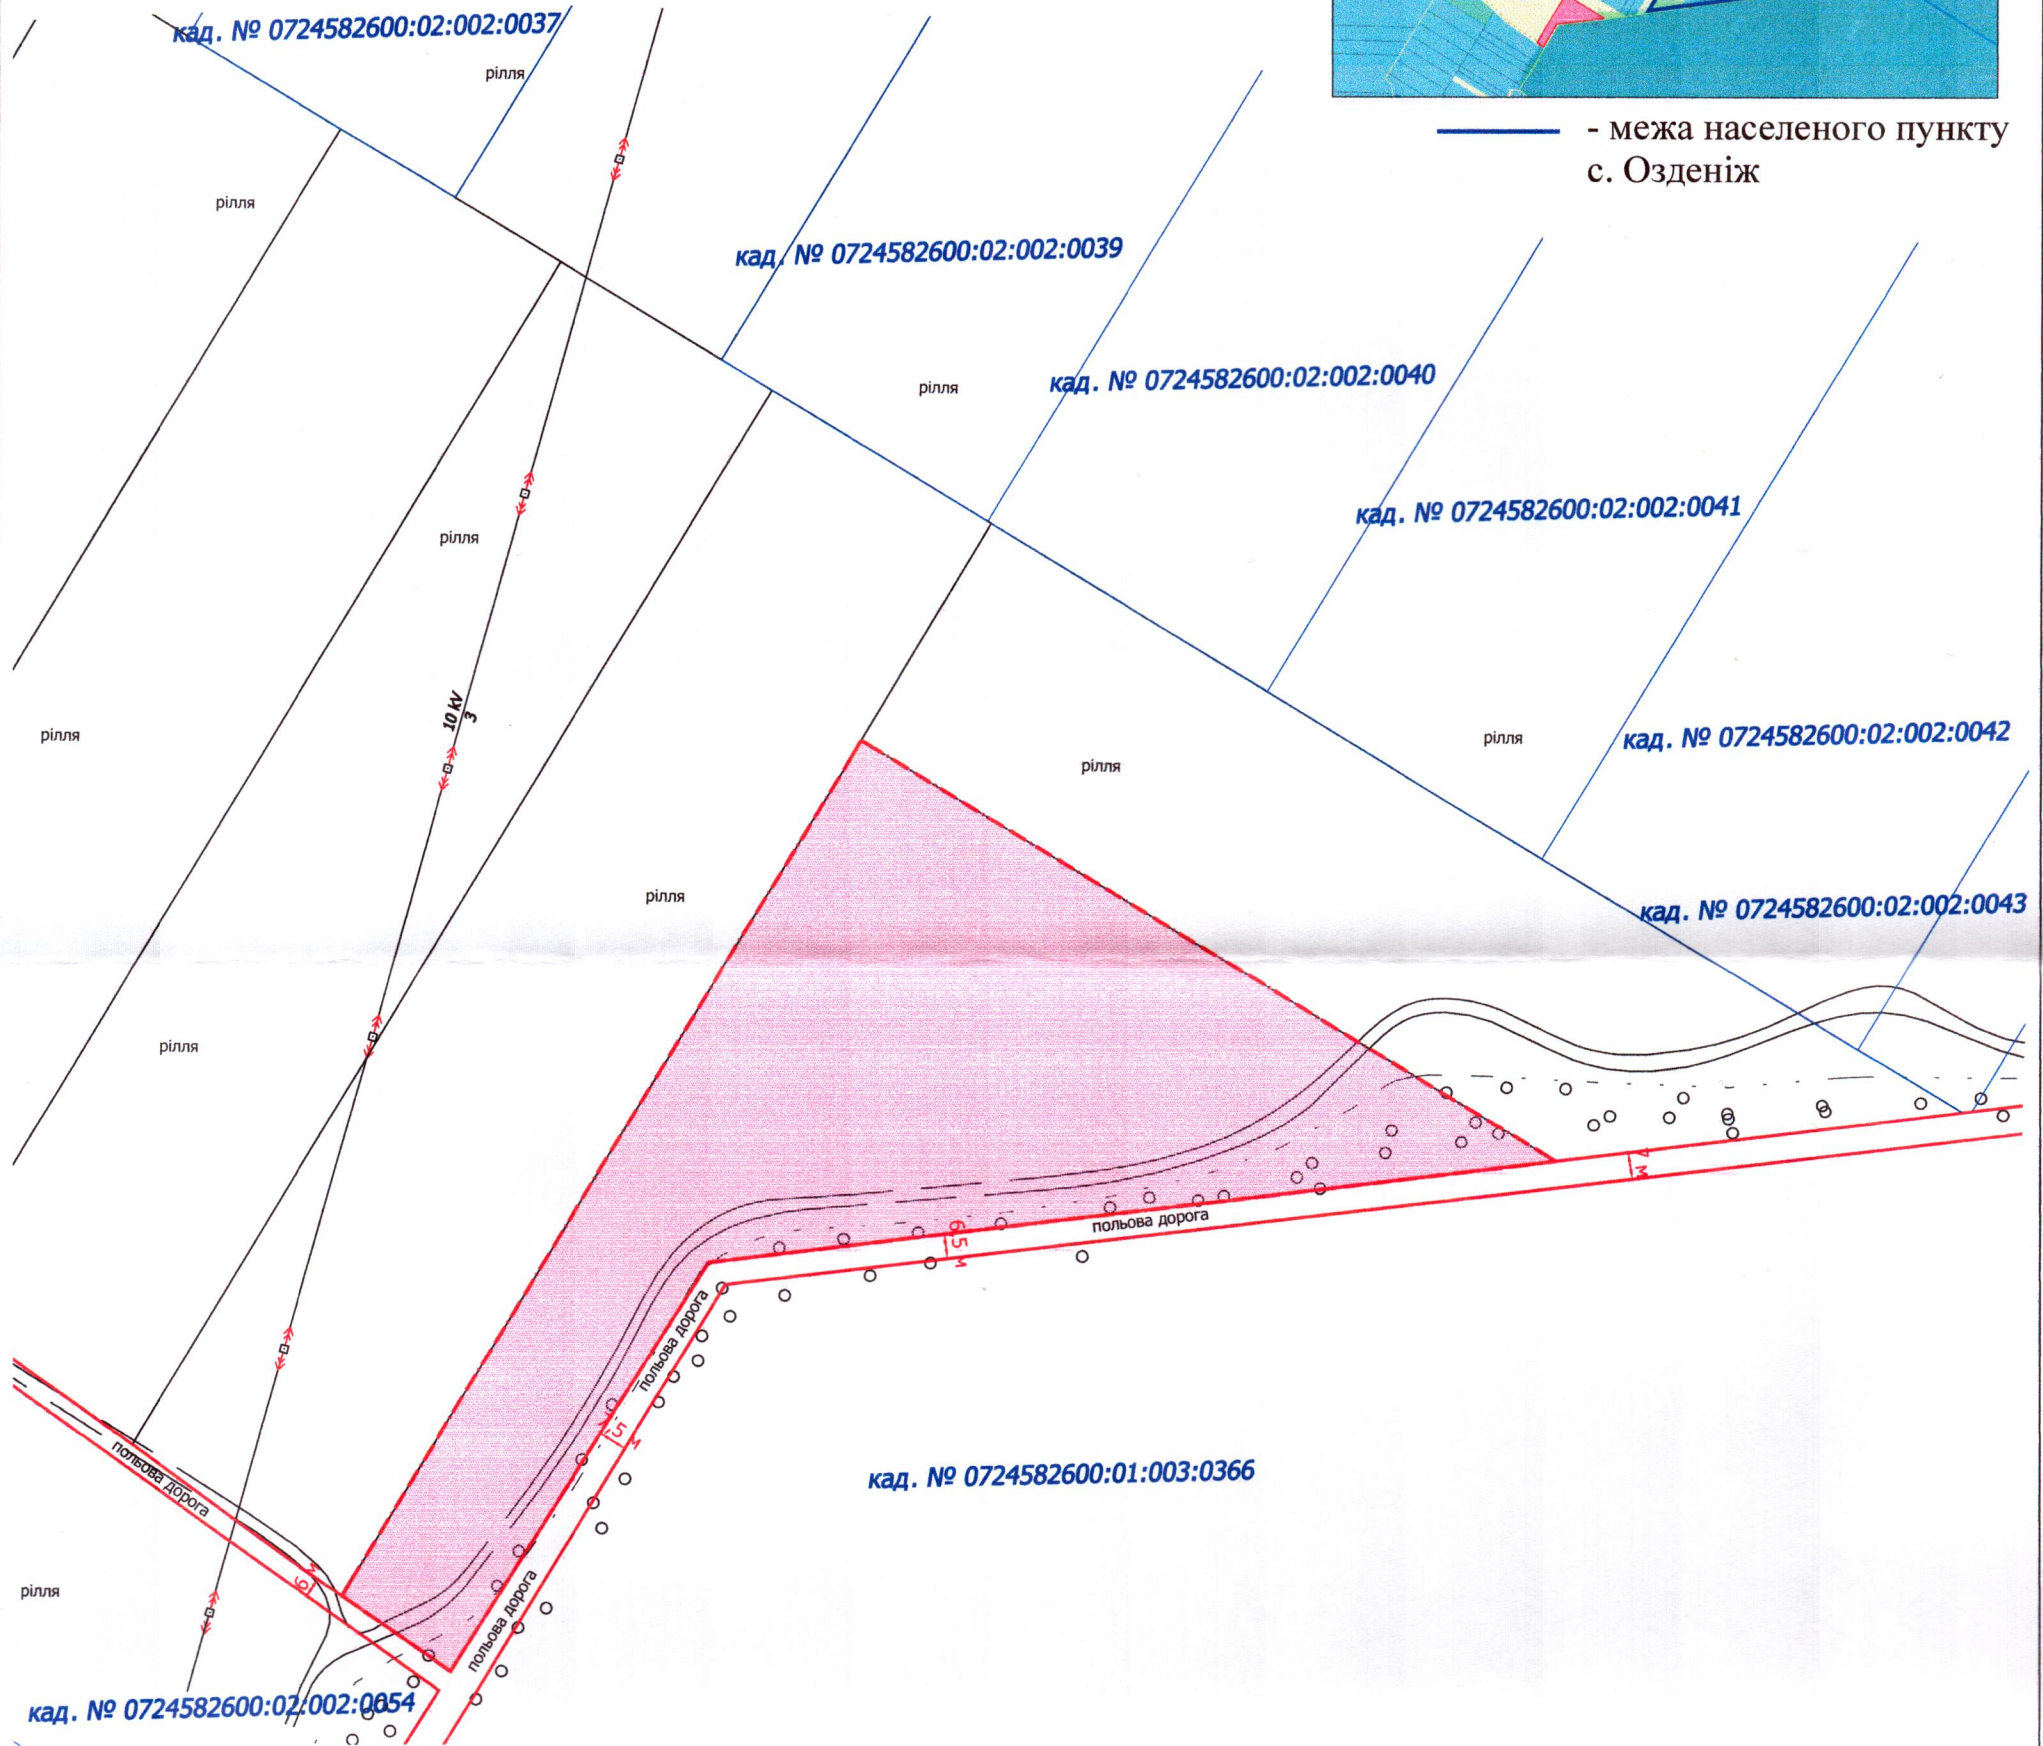

УМОВНІ ПОЗНАЧЕННЯ

2,3095 га - невитребувана земельна частка (пай) № 373 (рілля), що планується до передачі в оренду для ведення товарного сільськогосподарського виробництва (01.01)

СЕКРЕТАР МІСЬКОЇ РАДИ _____ **Юрій БЕЗПЯТКО**



| | | | |
|--------------------|-------------|----------------|--|
| А.О. Мордик | | Масштаб 1:2000 | |
| Площа ділянки (га) | 3 них | | |
| | у власність | в оренду | |
| 2,3095 | - | 2,3095 | |