

ПЛАН  
земельної ділянки

Додаток до рішення міської ради  
№ \_\_\_\_\_ від "\_\_\_" \_\_\_\_\_ 202\_\_ р.

Кадастровий номер: 0710100000:34:069:0098



Місце розташування:

м. Луцьк, вул. Електроапаратна, 5-В

Землекористувач:

Приватне підприємство «МіК»

Ситуаційний план

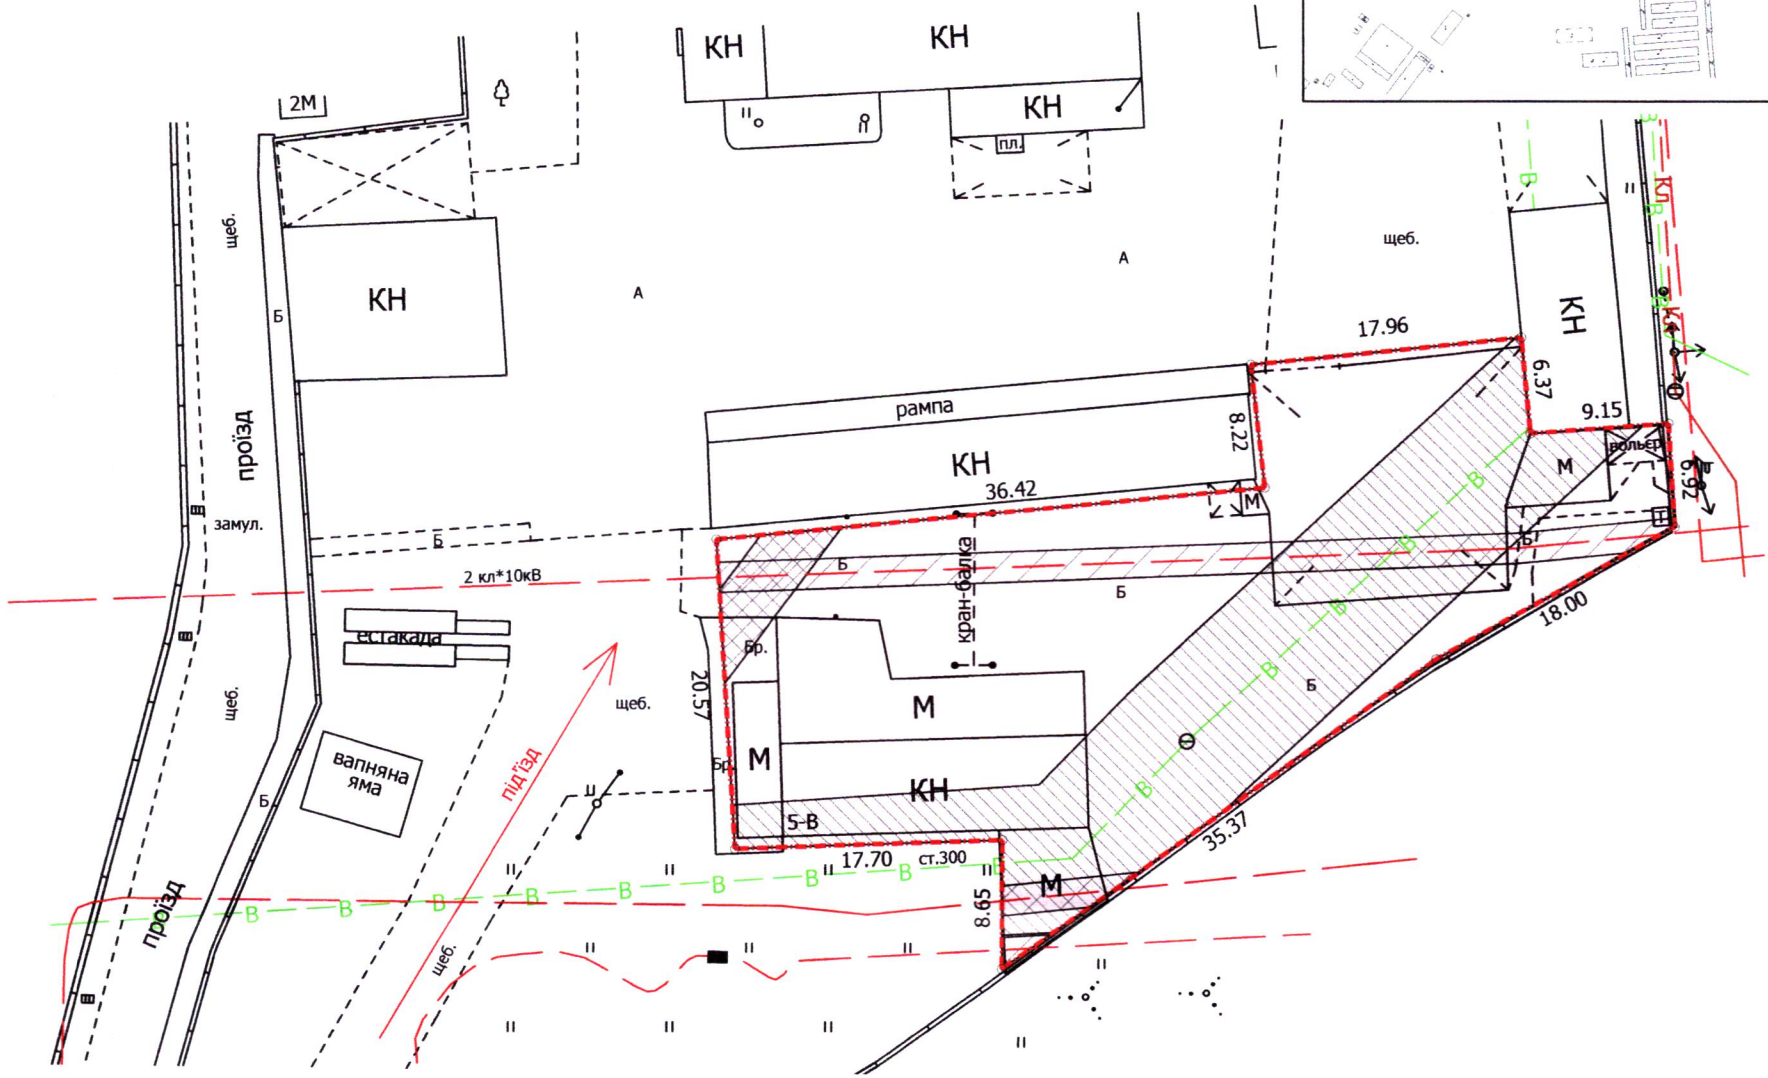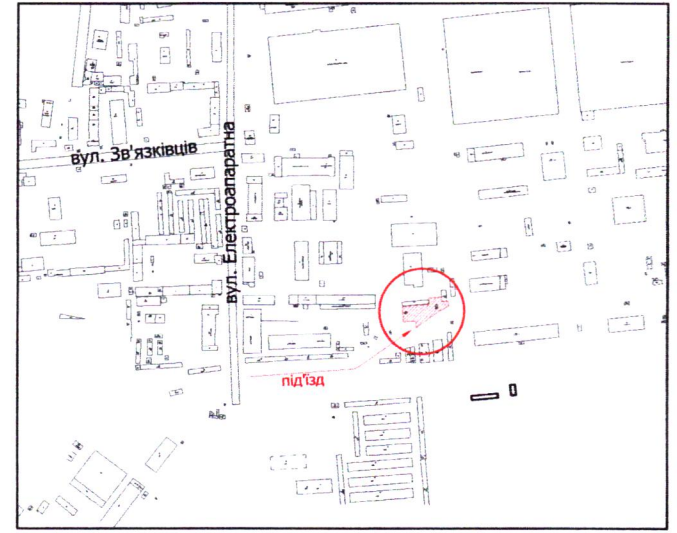

УМОВНІ ПОЗНАЧЕННЯ:

- 0,1304 га** — земельна ділянка, договір оренди якої поновлюється на новий строк для будівництва та обслуговування виробничо-складських приміщень (11.02 - для розміщення та експлуатації основних, підсобних і допоміжних будівель та споруд підприємств переробної, машинобудівної та іншої промисловості)
- 0,1304 га** — земельна ділянка, право оренди на яку зареєстровано в Державному реєстрі речових прав на нерухоме майно від 31.07.2014, номер запису про інше речове право: 6520206, відповідно до додаткової угоди про поновлення договору оренди землі від 24.06.2014
- 0,1304 га** — обмеження, встановлене щодо використання земельної ділянки [санітарно-захисна зона навколо (уздовж) об'єкта транспорту (01.03.1)]
- 0,0035 га** — обмеження, встановлене щодо використання земельної ділянки (охоронна зона навколо (уздовж) об'єкта зв'язку (01.04) - повітряна лінія електронної комунікаційної мережі)
- 0,0145 га** — обмеження, встановлене щодо використання земельної ділянки (охоронна зона навколо (уздовж) об'єкта енергетичної системи (01.05) - підземні кабельні лінії електропередачі, повітряна лінія електропередачі)
- 0,0527 га** — обмеження, встановлене щодо використання земельної ділянки (охоронна зона навколо інженерних комунікацій (01.08) - водопровід)
- 0,1304 га** — обмеження, встановлене щодо використання земельної ділянки [санітарно-захисна зона навколо об'єкта (03.01)]

СЕКРЕТАР МІСЬКОЇ РАДИ \_\_\_\_\_ Юрій БЕЗПЯТКО

Директор	Завальський В.М.	Масштаб 1: 500
Перевірив	Завальський В.М.	
Виконав	Сішок О.П.	Площа земельної ділянки (га)
		З них в оренду (га)
		0,1304
		0,1304