


ПЛАН
земельної ділянки

Додаток до рішення міської ради
№ _____ від " ____ " _____ 202_ р.


Місце розташування: Волинська область, Луцький район,
за межами населених пунктів Луцької міської
територіальної громади (с. Озденіж)

Землекористувач: ФЕРМЕРСЬКЕ ГОСПОДАРСТВО «КОРСОЙЛ-АГРО»

Ситуаційна схема

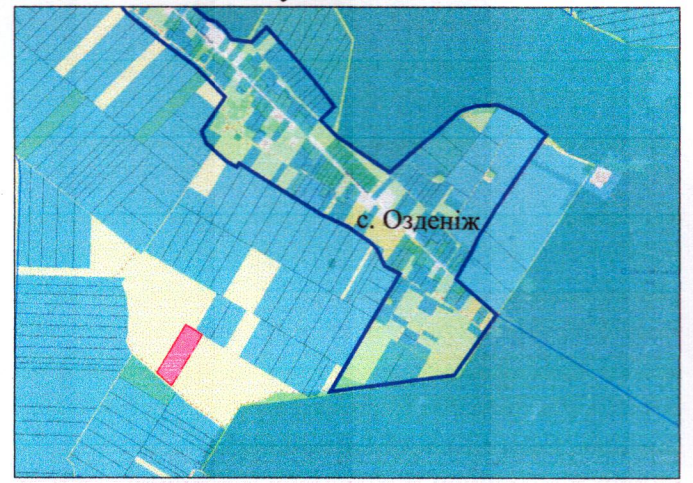

— - межа населеного пункту
с. Озденіж

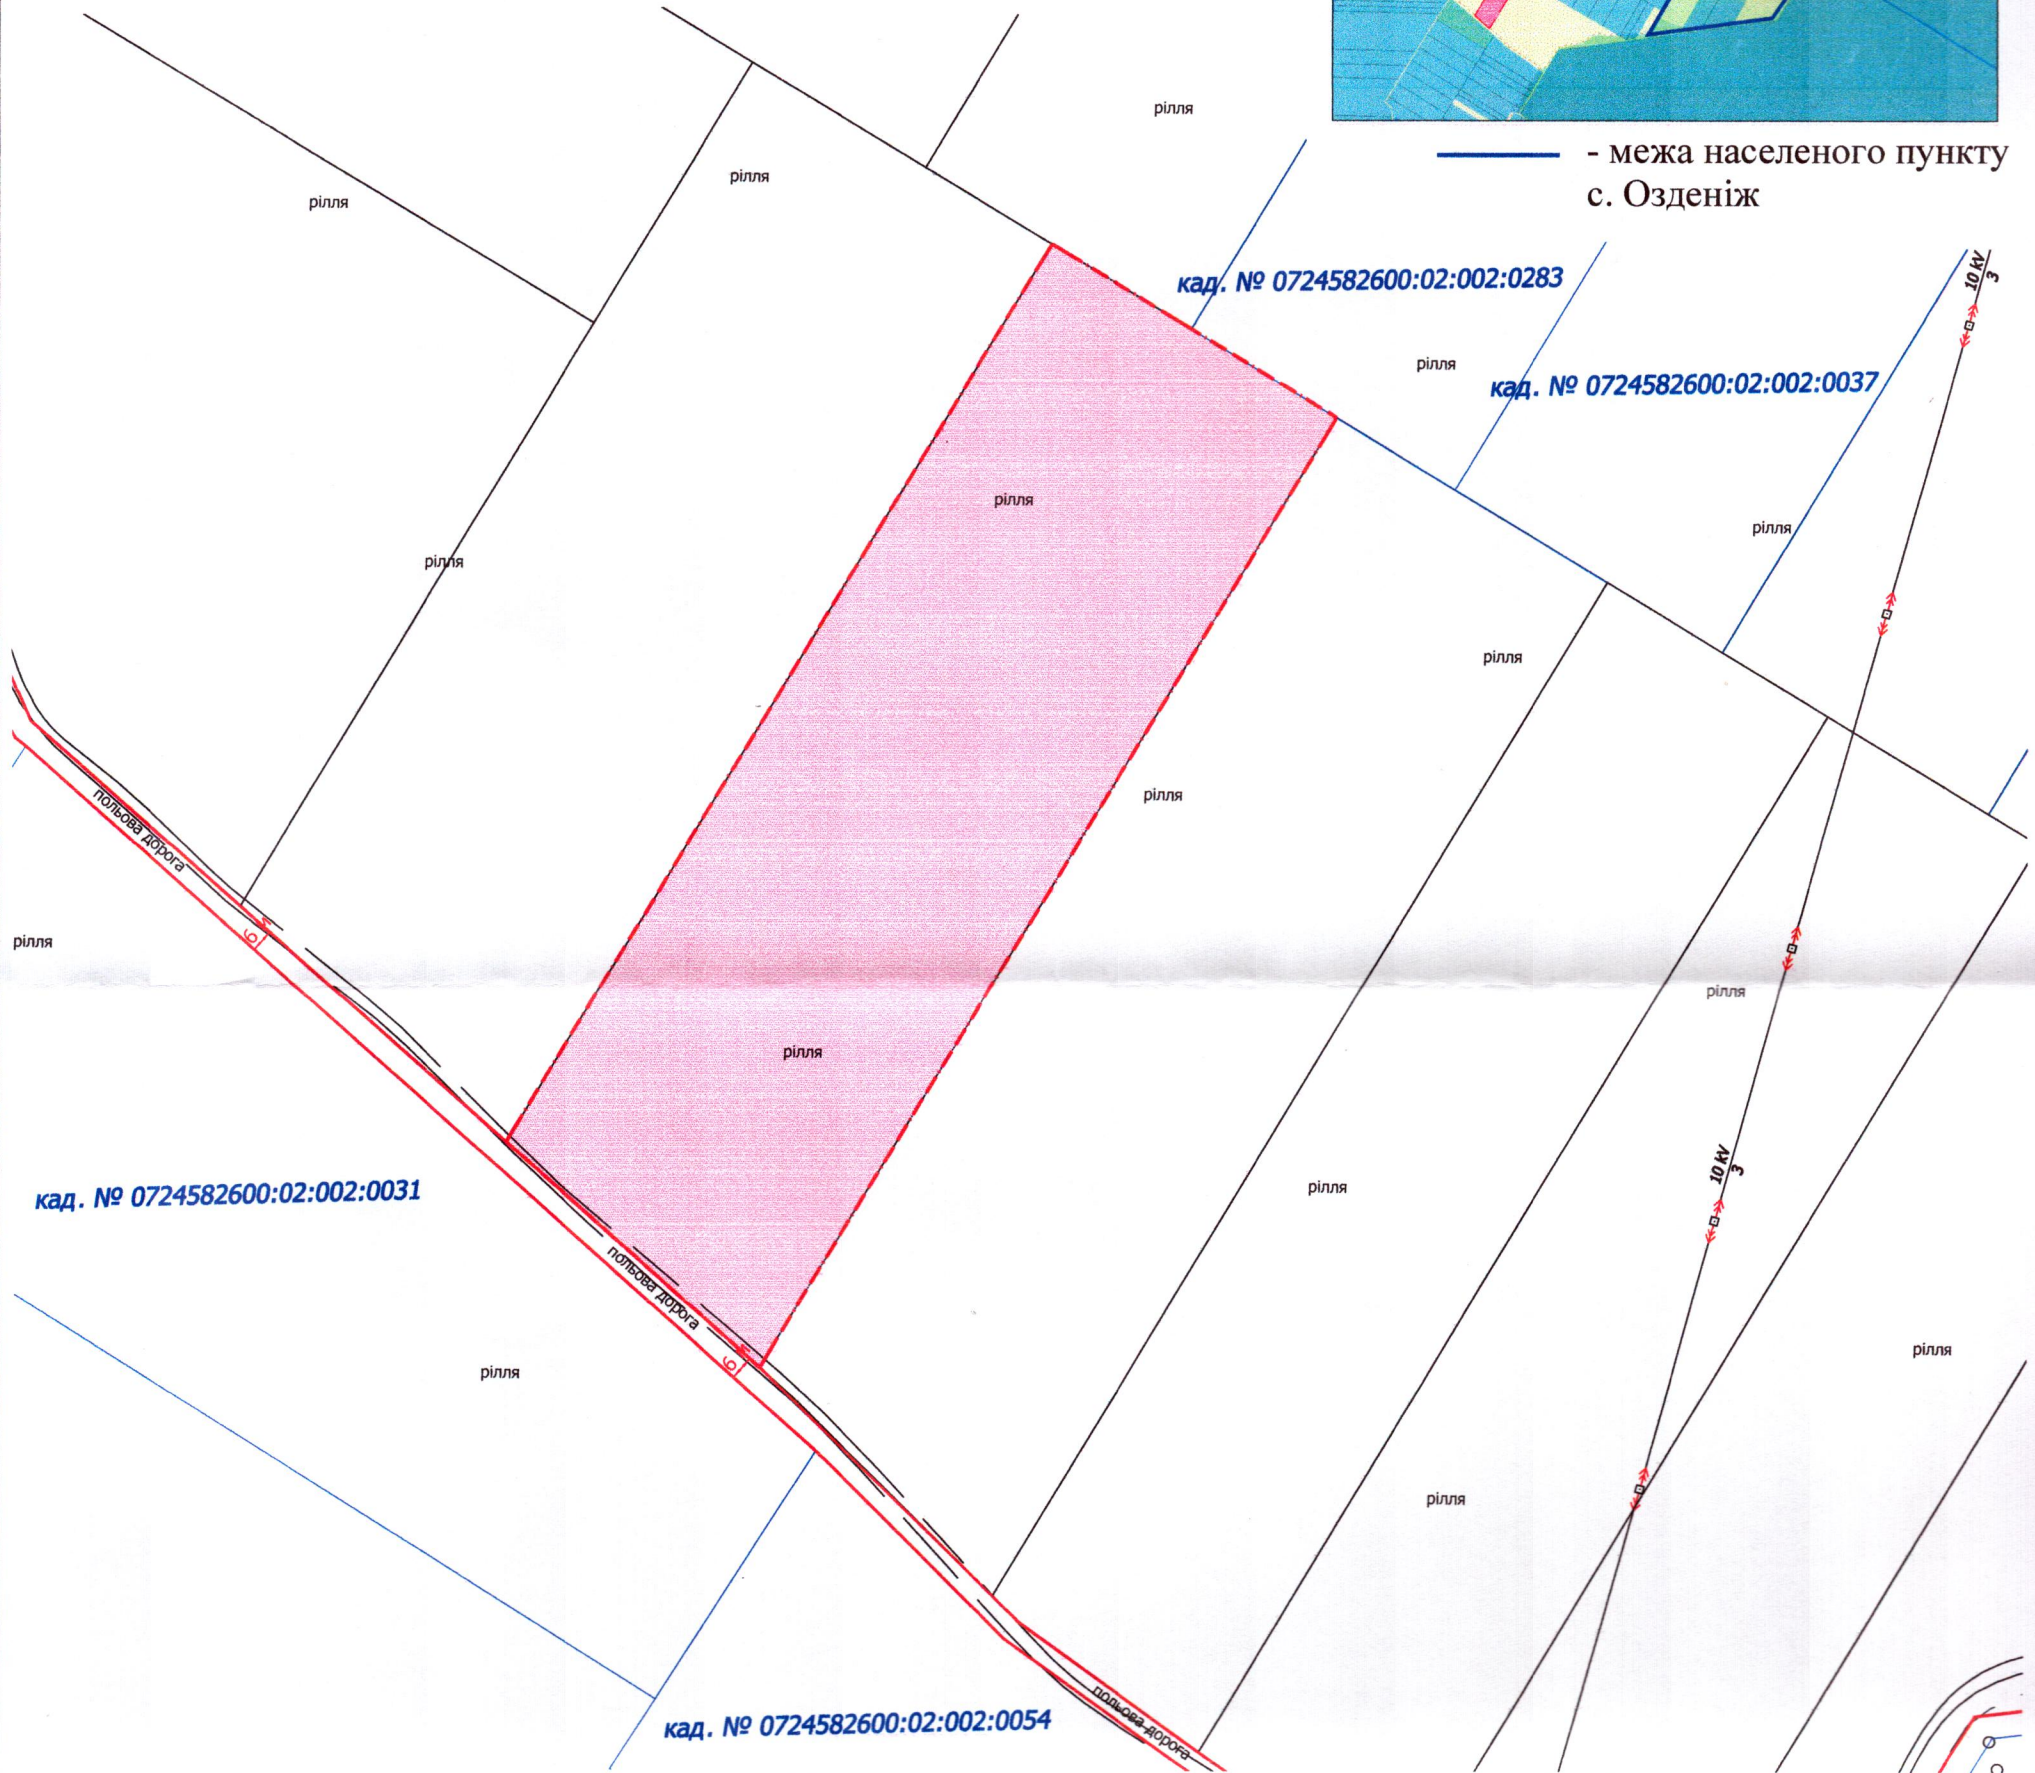

УМОВНІ ПОЗНАЧЕННЯ

2,6354 га - невитребувана земельна частка (пай) № 378 (рілля), що планується до передачі в оренду для ведення товарного сільськогосподарського виробництва (01.01)

СЕКРЕТАР МІСЬКОЇ РАДИ _____ **Юрій БЕЗПЯТКО**

	Масштаб 1:2000	
	Площа ділянки (га)	3 них
	2,6354	у власність в оренду
	-	2,6354