


ПЛАН  
земельної ділянки

Додаток до рішення міської ради  
№ \_\_\_\_\_ від " \_\_\_\_ " \_\_\_\_\_ 202\_ р.


Ситуаційна схема

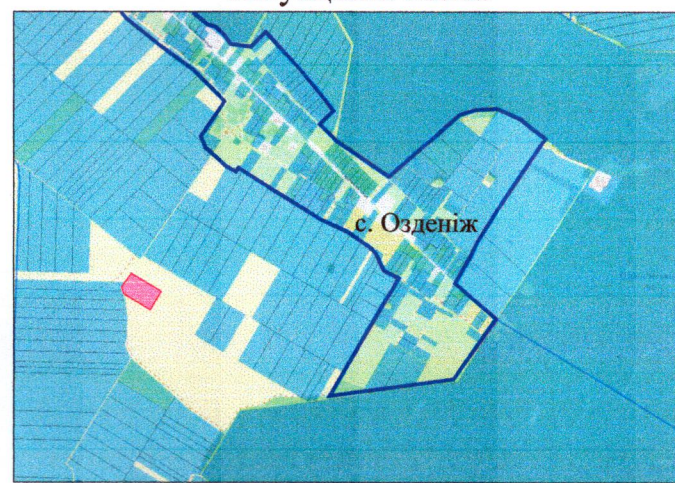

— - межа населеного пункту  
с. Озденіж

Місце розташування: Волинська область, Луцький район,  
за межами населених пунктів Луцької міської  
територіальної громади (с. Озденіж)

Землекористувач: ФЕРМЕРСЬКЕ ГОСПОДАРСТВО «КОРСОЙЛ-АГРО»

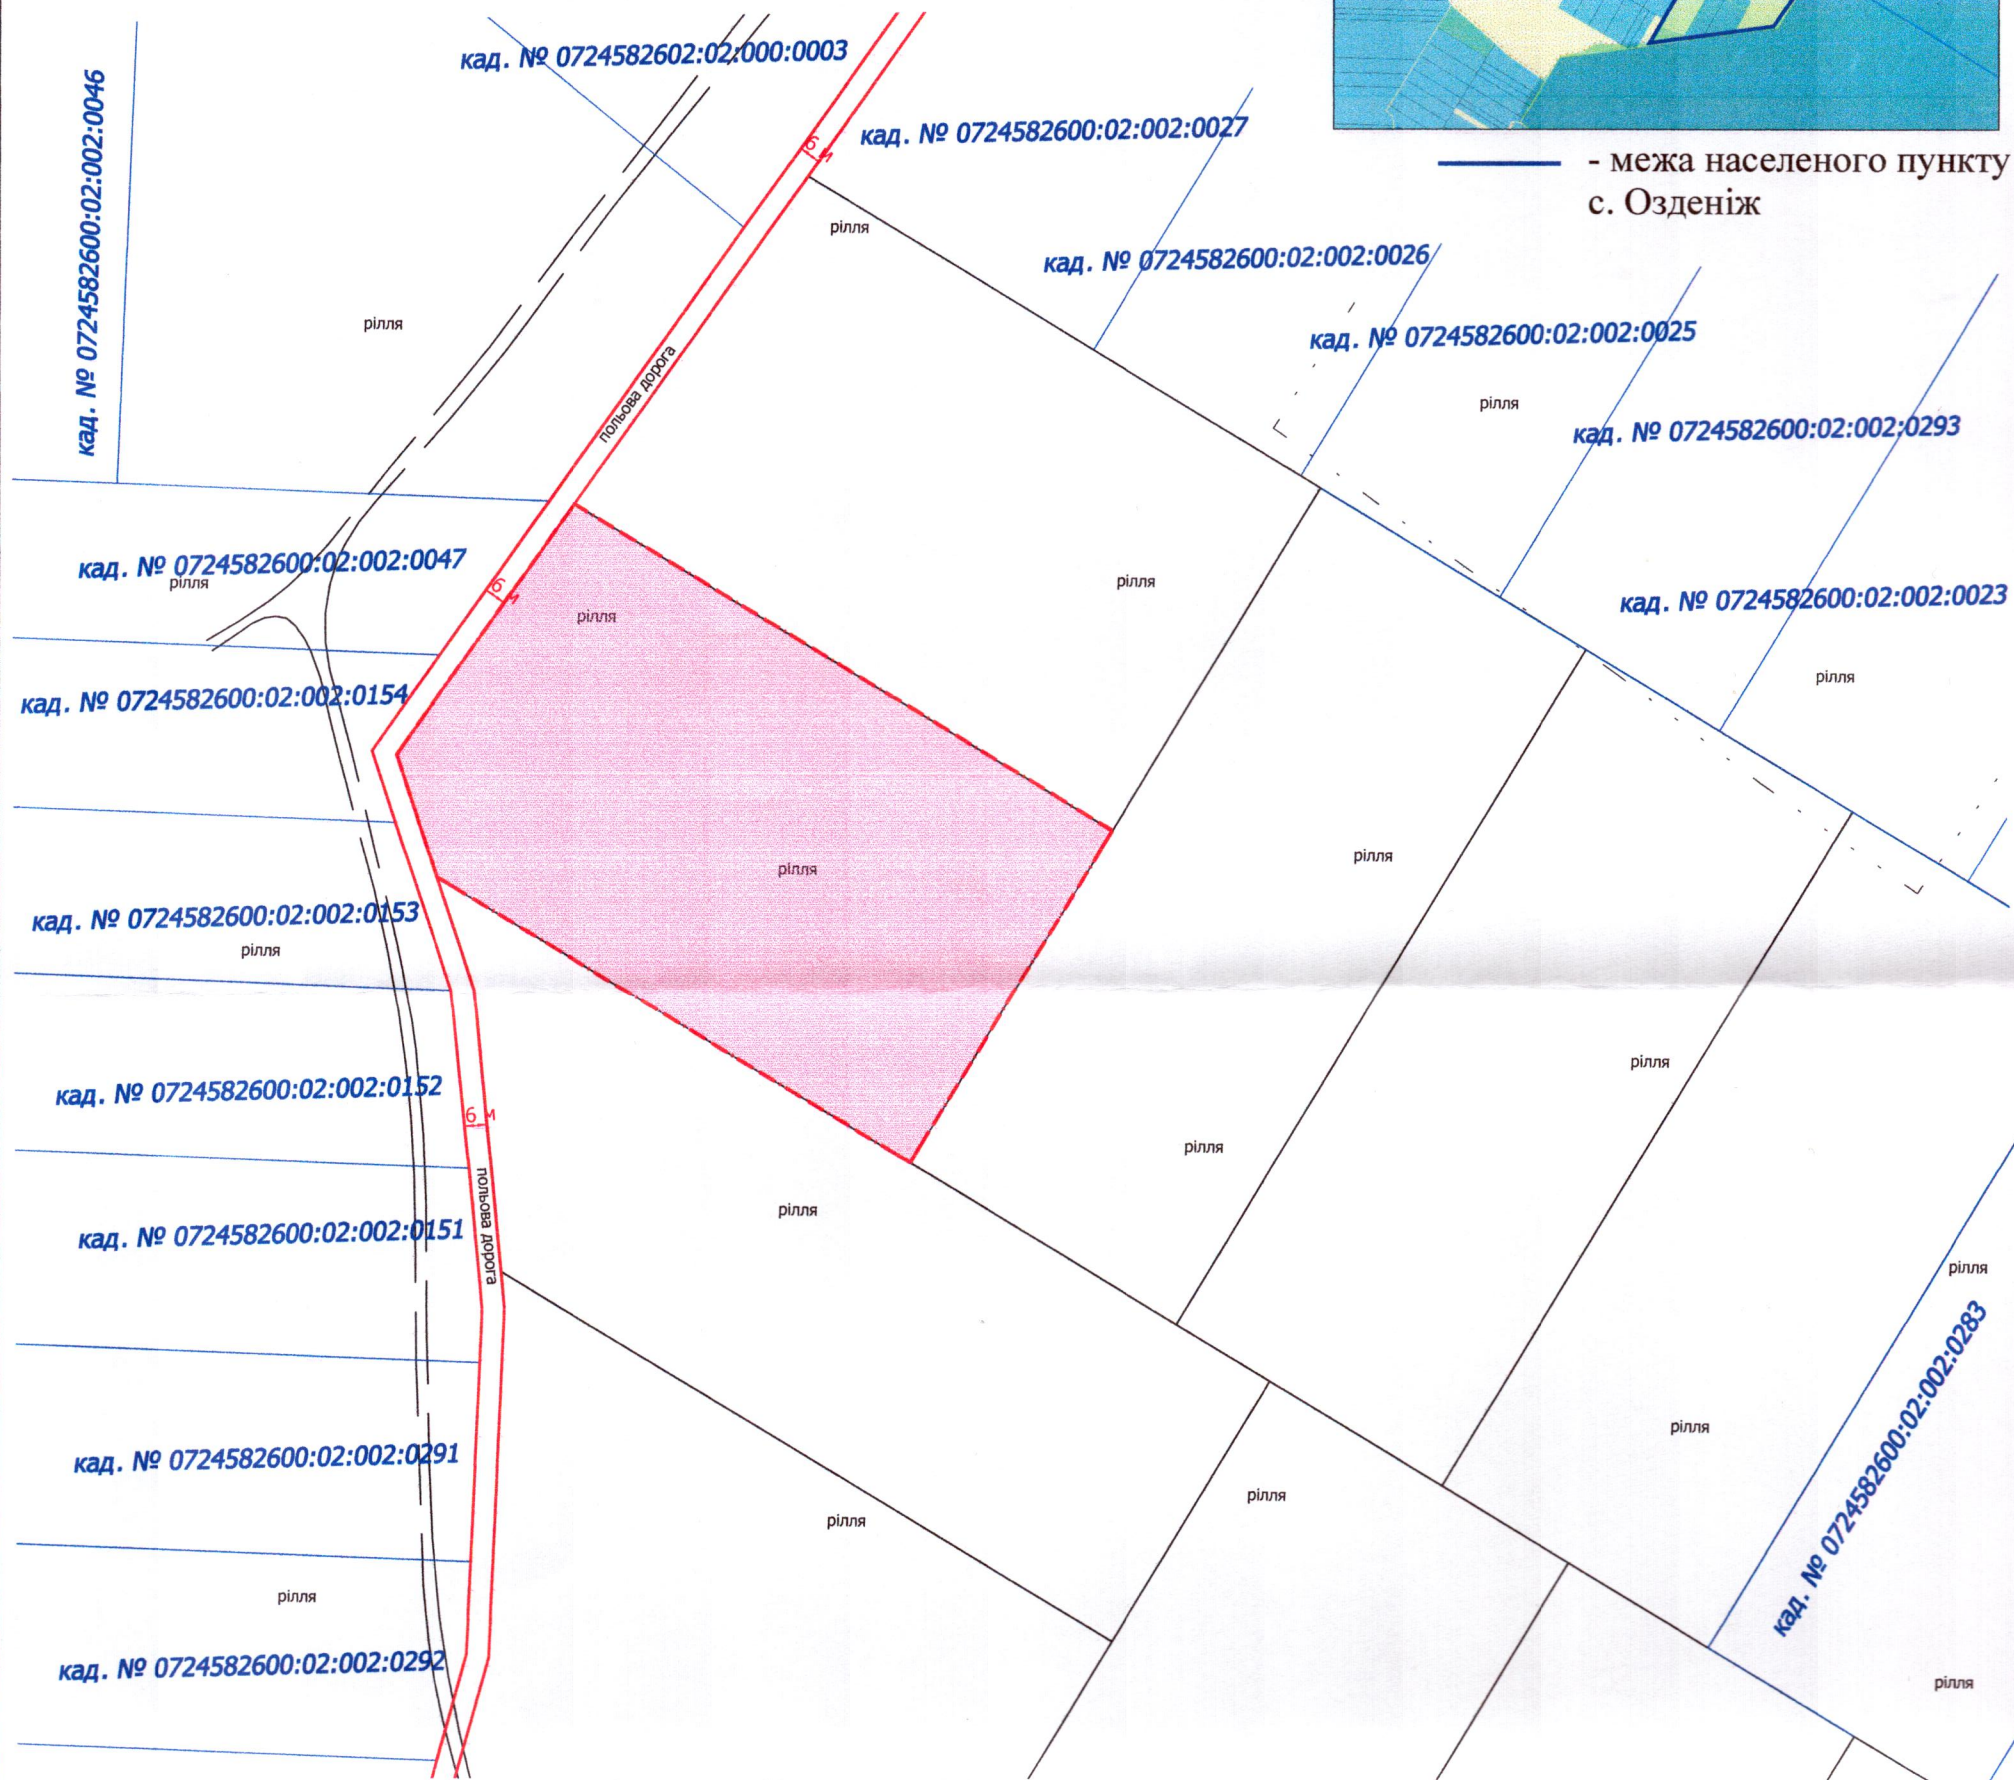

УМОВНІ ПОЗНАЧЕННЯ

**1,7985 га** - невитребувана земельна частка (пай) № 360 (рілля), що планується до передачі в оренду для ведення товарного сільськогосподарського виробництва (01.01)

СЕКРЕТАР МІСЬКОЇ РАДИ \_\_\_\_\_ **Юрій БЕЗПЯТКО**

	А.О. Мордик		Масштаб 1:2000	
	Площа ділянки (га)	3 них		
		у власність	-	в оренду
1,7985	-			1,7985