


ПЛАН  
земельної ділянки

Додаток до рішення міської ради  
№ \_\_\_\_\_ від "\_\_\_" \_\_\_\_\_ 202\_ р.


Ситуаційна схема

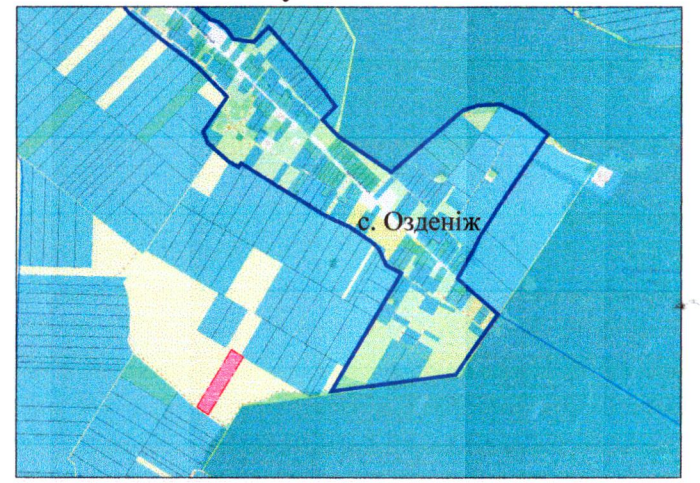

— - межа населеного пункту  
с. Озденіж

Місце розташування: Волинська область, Луцький район,  
за межами населених пунктів Луцької міської  
територіальної громади (с. Озденіж)

Землекористувач: ФЕРМЕРСЬКЕ ГОСПОДАРСТВО «КОРСОЙЛ-АГРО»

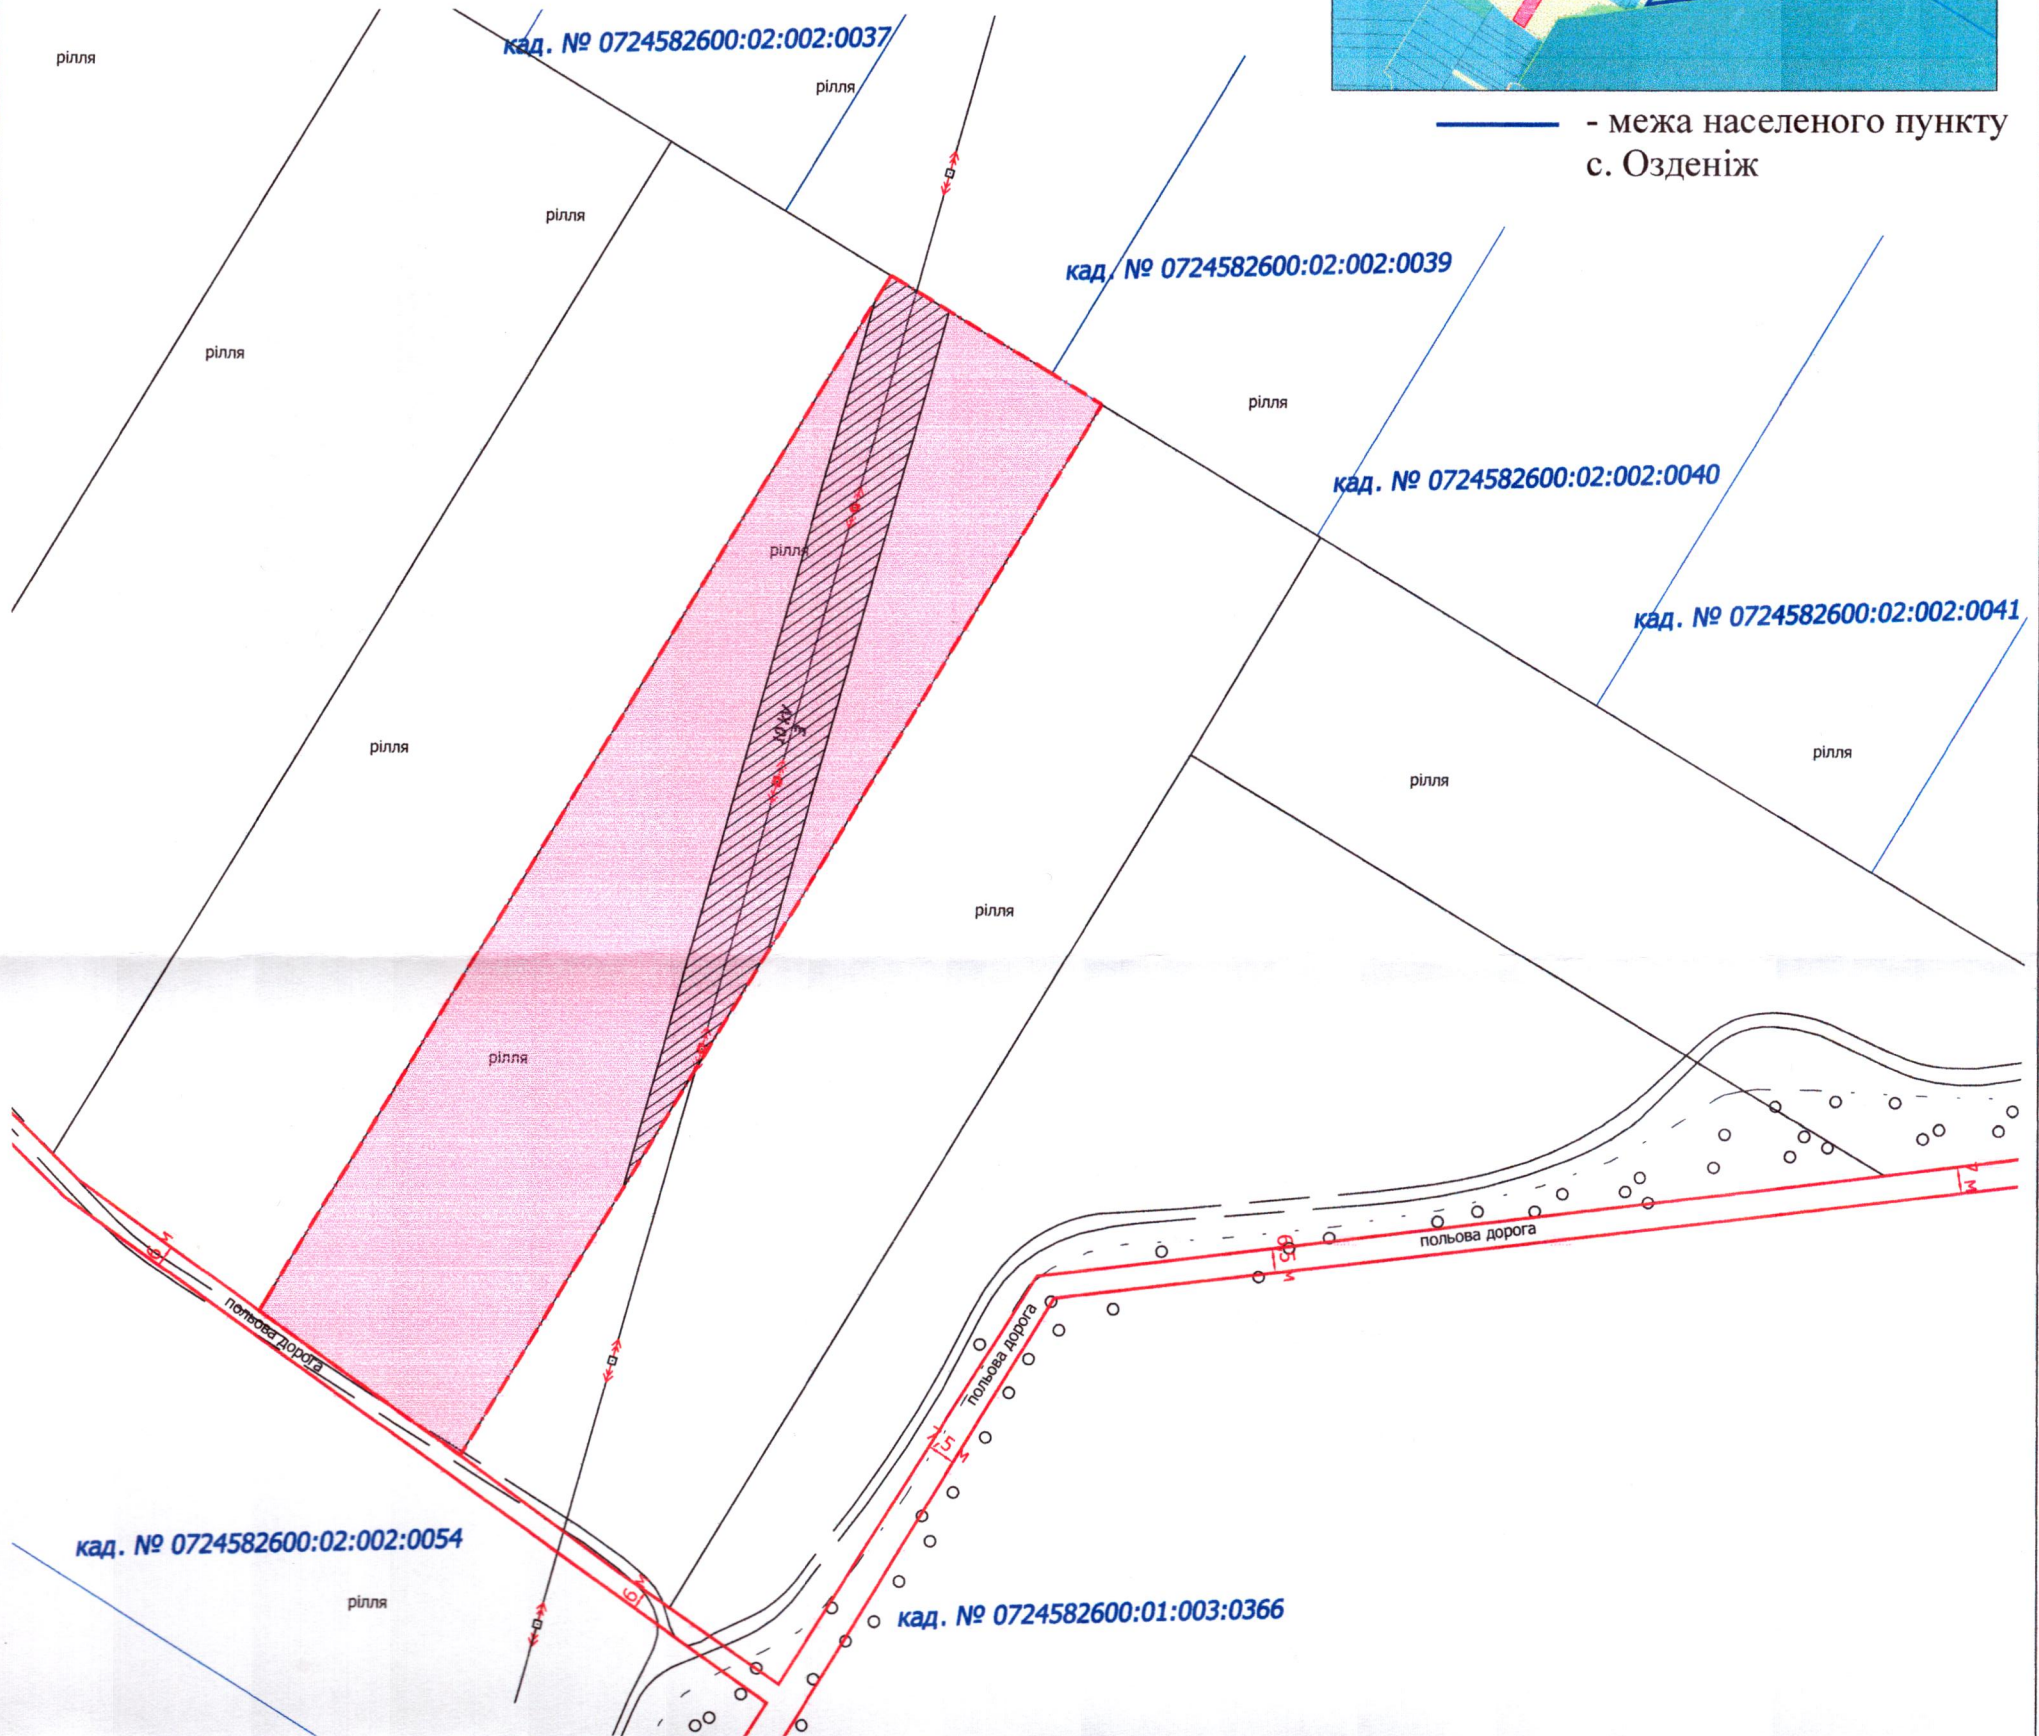

УМОВНІ ПОЗНАЧЕННЯ

- 2,2039 га** - невитребувана земельна частка (пай) № 375 (рілля), що планується до передачі в оренду для ведення товарного сільськогосподарського виробництва (01.01)
- 0,4372 га** - обмеження, встановлене щодо використання земельної ділянки [охоронна зона навколо (уздовж) об'єкта енергетичної системи (01.05) - повітряна лінія електропередачі 10 кВ]

СЕКРЕТАР МІСЬКОЇ РАДИ \_\_\_\_\_ Юрій БЕЗПЯТКО

	Масштаб 1:2000	
	Площа ділянки (га)	3 них
		у власність в оренду
2,2039	-	2,2039