

**ПЛАН
земельної ділянки**

Додаток до рішення міської ради
№ _____ від "___" _____ 20 р.



Кадастровий №: 0710100000:22:078:0062

Місце розташування: м. Луцьк, вул. Глієра, 7-А

Землекористувач:

громадянка Левчук Наталія Олексіївна

Ситуаційна схема

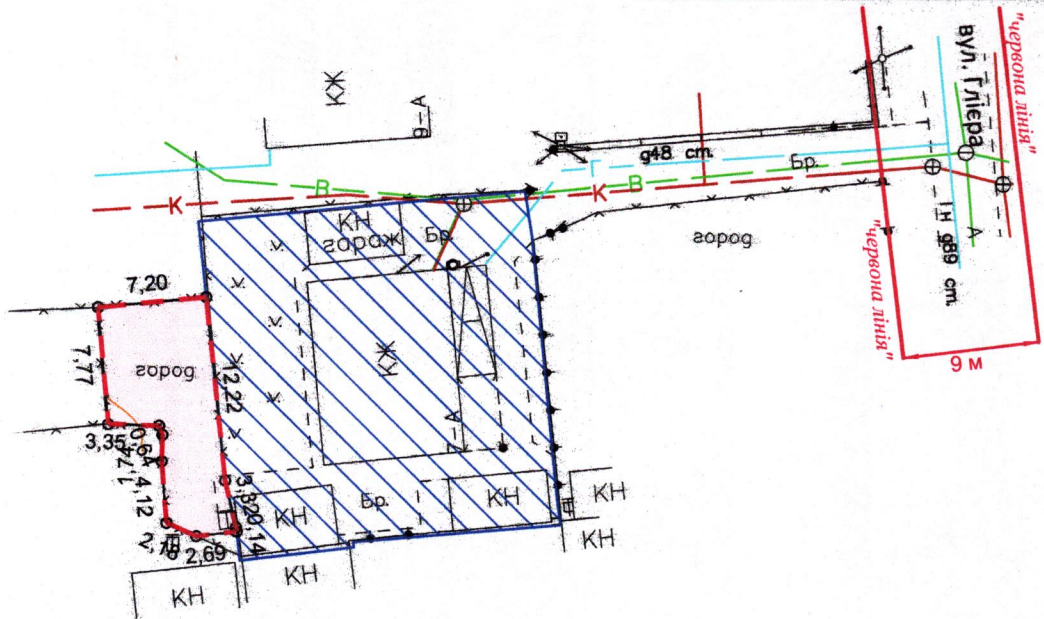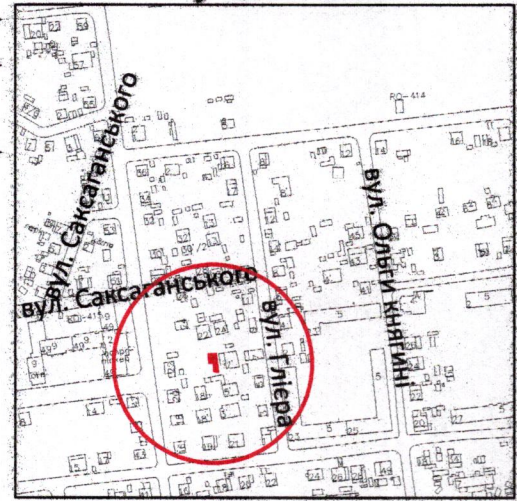

УМОВНІ ПОЗНАЧЕННЯ:

- 0,0089 га — земельна ділянка, що надається в оренду для будівництва та обслуговування жилого будинку, господарських будівель і споруд [02.01 - для будівництва і обслуговування житлового будинку, господарських будівель і споруд (присадибна ділянка)]
- 0,0483 га — земельна ділянка гр. Левчук Н.О., право власності на яку зареєстровано в Державному реєстрі речових прав на нерухоме майно 20.10.2017, номер запису про право власності: 22930743, для будівництва і обслуговування житлового будинку, господарських будівель і споруд (присадибна ділянка)
- 0,0089 га — обмеження, встановлене щодо використання земельної ділянки [зона охорони археологічного культурного шару (01.02.4)]

СЕКРЕТАР МІСЬКОЇ РАДИ

Юрій БЕЗПЯТКО

| | | | | |
|---|-----------------------|----------------|------------------------------|---------------|
| Директор | <i>А.І. Крисак</i> | Крисак А.І. | Масштаб 1: 500 | |
| Відповідальний за якість робіт | <i>Д.В. Галецький</i> | Галецький Д.В. | | |
| <p align="center">ТЗОВ "ГЦНТІ-ПЛЮС"</p> <p align="center">Галецький Дмитро Олександрович</p> <p align="center">014206</p> | | | Площа земельної ділянки (га) | 3 них |
| | | | 0,0089 | в оренду (га) |