

ПЛАН
земельної ділянки

Додаток до рішення міської ради
№ _____ від " ____ " _____ 20__ р.

Кадастровий номер: 0710100000:21:018:0099

Місце розташування: м. Луцьк, пров. Броварний, 7

Землекористувачі:

громадянин Литвицький Микола Вікторович (23/300)

громадянка Литвицька Марія Миколаївна (23/300)

громадянин Литвицький Віктор Романович (23/300)


громадянин Мудрик Ігор Адамович (74/400)

громадянин Земба Адам Анатолійович (37/400)

громадянка Мудрик Алла Богданівна (37/400)

громадянка Шастало Оксана Олександрівна (40/100)

Ситуаційна схема

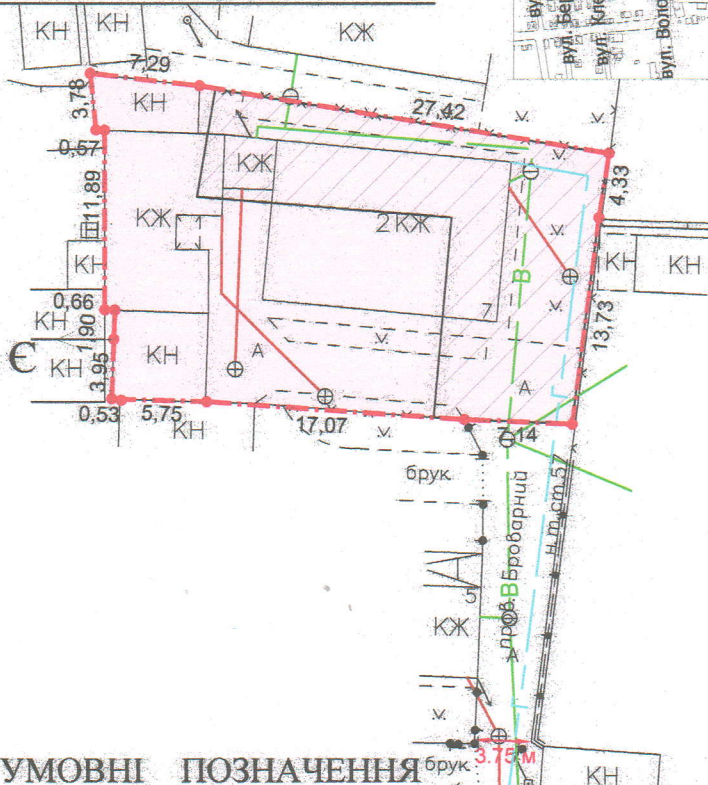

УМОВНІ ПОЗНАЧЕННЯ

- 0,0638 га** — земельна ділянка, що передається у спільну часткову власність для будівництва і обслуговування житлового будинку, господарських будівель і споруд (присадибна ділянка) - 02.01
- 0,0638 га** — обмеження, встановлене щодо використання земельної ділянки [зона охорони археологічного культурного шару (01.02.4)]
- 0,0286 га** — обмеження, встановлене щодо використання земельної ділянки [охоронна зона навколо (уздовж) об'єкта енергетичної системи (01.05) - повітряна лінія електропередачі]

СЕКРЕТАР МІСЬКОЇ РАДИ

Юрій БЕЗПЯТКО

Директор	Крисак	Масштаб 1: 500	Площа земельної ділянки (га)	З них у власність (га)
Відповідальний за якість робіт	Галецький Д.В. Сертифікований інженер-землевпорядник ГАЛЕЦЬКИЙ ДМИТРО ВАДИМОВИЧ			
ТЗОВ "ГІПІС"			0,0638	0,0638