

ПЛАН  
земельної ділянки



Кадастровий номер: 0710100000:34:069:0159

Місце розташування: м. Луцьк, вул. Електроапаратна, 3

Землекористувач: ПРИВАТНЕ ПІДПРИЄМСТВО "ЕФЕКТ"

Додаток до рішення міської ради  
№ \_\_\_\_\_ від "\_\_\_" \_\_\_\_\_ 202\_\_ р.

Ситуаційний план

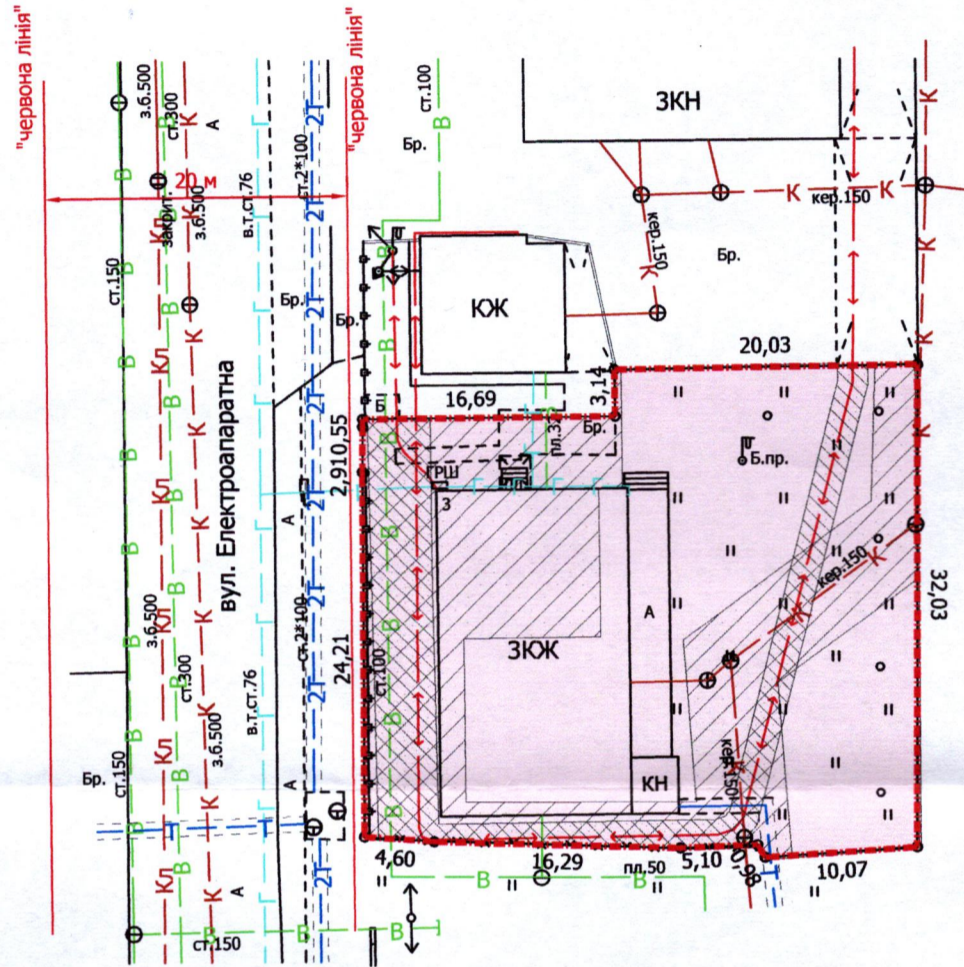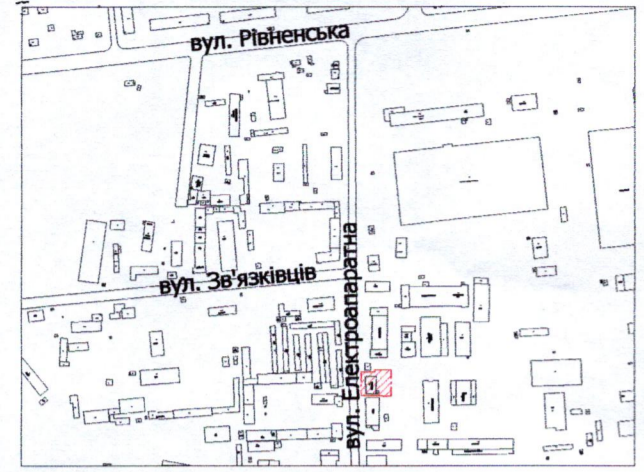

УМОВНІ ПОЗНАЧЕННЯ

- 0,1108 га** — земельна ділянка, вид цільового призначення якої змінюється з: "03.02 - для будівництва та обслуговування будівель закладів освіти" на: "02.10 - для будівництва і обслуговування багатоквартирного житлового будинку з об'єктами торгово-розважальної та ринкової інфраструктури"
- 0,1108 га** — земельна ділянка Луцької міської територіальної громади, в особі Луцької міської ради, право власності на яку зареєстровано в Державному реєстрі речових прав на нерухоме майно 06.04.2023, номер відомостей про речове право: 49868828
- 0,0207 га** — обмеження, встановлене щодо використання земельної ділянки [охоронна зона навколо (уздовж) об'єкта енергетичної системи (01.05) - повітряна лінія електропередачі, підземна кабельна лінія електропередачі]
- 0,0561 га** — обмеження, встановлене щодо використання земельної ділянки [охоронна зона навколо інженерних комунікацій (01.08) - водопровід, каналізація, теплотраса, газопровід, ГРЩ]

СЕКРЕТАР МІСЬКОЇ РАДИ \_\_\_\_\_

Юрій БЕЗПЯТКО

Директор	Завадський В.М.	Масштаб 1: 500
Перевірив	Завадський В.М.	
Виконав	Куні О.Ю.	Площа земельної ділянки (га)
ПП "Луцькземресурс" ВАСИЛЬ МИХАЙЛОВИЧ ІНЖЕНЕР		
		0,1108
		3 з них у власність (зміна цільового призначення)
		-