


ПЛАН
земельної ділянки

Додаток до рішення міської ради
№ _____ від "___" "_____" 202__ р.

Місце розташування: м. Луцьк, вул. Базарна, 6
Землекористувачі:
громадянин Скобленко Василь Григорович,
громадянка Франкова Тетяна Володимирівна

Ситуаційний план

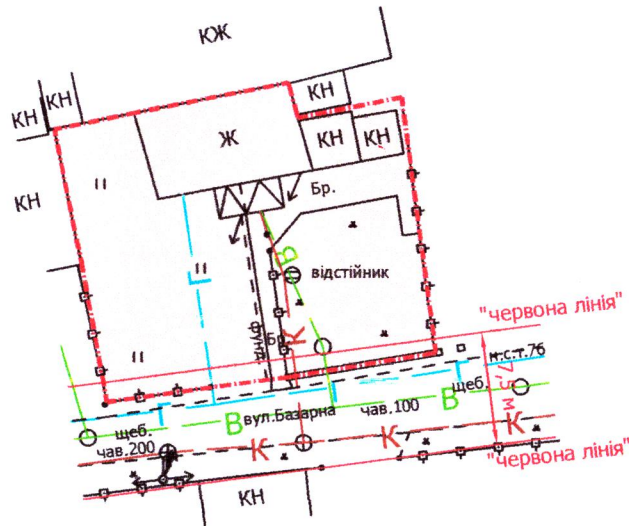

УМОВНІ ПОЗНАЧЕННЯ

0,05 га — земельна ділянка, що планується до відведення в оренду для будівництва та обслуговування жилого будинку, господарських будівель і споруд [02.01 - для будівництва і обслуговування житлового будинку, господарських будівель і споруд (присадибна ділянка)]

СЕКРЕТАР МІСЬКОЇ РАДИ _____ Юрій БЕЗПЯТКО

 Директор Перевірів Виконав ГП "Луцькземресурс" ІПІ "Луцькземресурс"	Завадський В.М.	Масштаб 1: 500	
	Завадський В.М.		
 Землепорядник ЗАВАДСЬКИЙ МИХАЙЛОВИЧ № 002216	Кунц О.Ю.	Орієнтовна площа земельної ділянки (га)	3 нх
			в оренду (га)
		0,05	