

ПЛАН
земельної ділянки

Додаток до рішення міської ради
№ _____ від "___" _____ 202__ р.


Ситуаційна схема

Кадастровий номер: 0710100000:11:020:0078

Місце розташування: м. Луцьк, вул. Шопена, 12-А

Землекористувач:

ОБ'ЄДНАННЯ СПІВВЛАСНИКІВ БАГАТОКВАРТИРНОГО
БУДИНКУ "ШОПЕНА 12А"

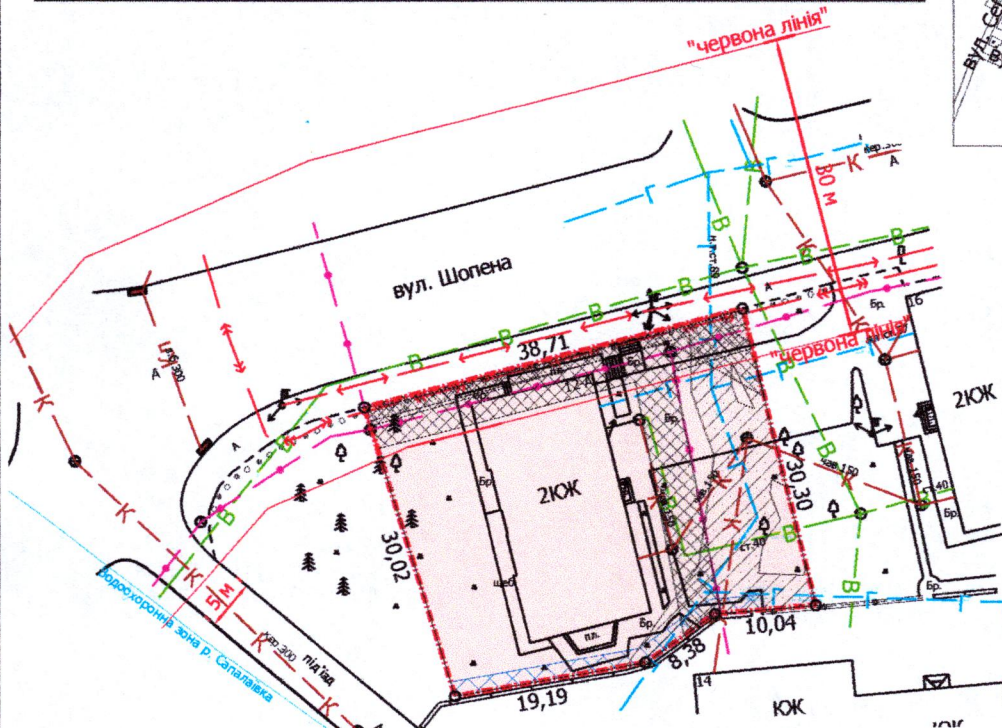


УМОВНІ ПОЗНАЧЕННЯ:

- 0,1143 га** — земельна ділянка, що надається в постійне користування для будівництва і обслуговування багатоквартирного житлового будинку з об'єктами торгово-розважальної та ринкової інфраструктури - 02.10
- 0,1143 га** — обмеження, встановлене щодо використання земельної ділянки [зона регулювання забудови - (01.02.2)]
- 0,1143 га** — обмеження, встановлене щодо використання земельної ділянки [зона охорони археологічного культурного шару - (01.02.4)]
- 0,0254 га** — обмеження, встановлене щодо використання земельної ділянки [охоронна зона навколо (уздовж) об'єкта зв'язку (01.04)]
- 0,0083 га** — обмеження, встановлене щодо використання земельної ділянки [охоронна зона навколо (уздовж) об'єкта енергетичної системи (01.05) - підземна кабельна лінія електропередачі]
- 0,0281 га** — обмеження, встановлене щодо використання земельної ділянки [охоронні зони навколо інженерних комунікацій (01.08) - водопровід, газопровід, каналізація]
- 0,0193 га** — обмеження, встановлене щодо використання земельної ділянки [території в червоних лініях (06.01.1)]
- 0,0049 га** — обмеження, встановлене щодо використання земельної ділянки [земельний сервітут (07.01) - право проходу та проїзду на велосипеді]

СЕКРЕТАР МІСЬКОЇ РАДИ

Юрій БЕЗПЯТКО

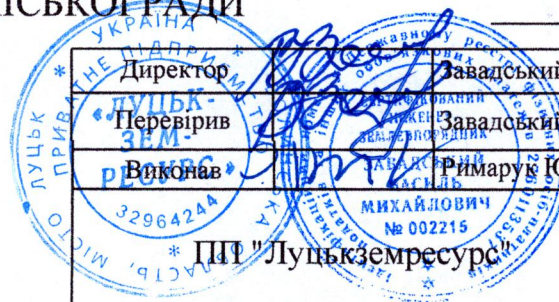

Масштаб 1:750

Площа ділянки (га)	З них
	в постійне користування (га)
0,1143	0,1143