
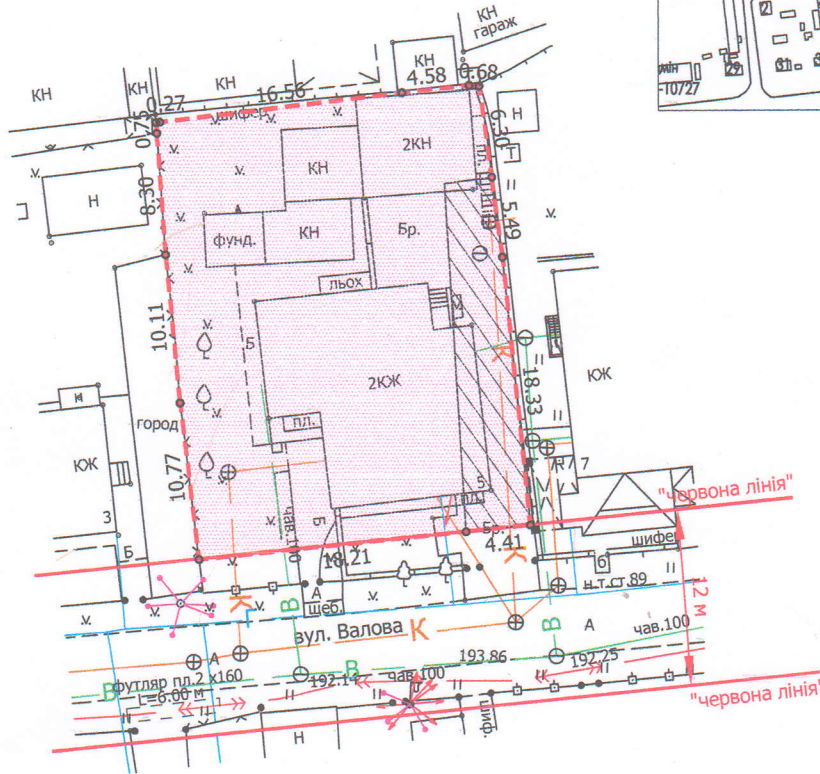


ПЛАН  
земельної ділянки

Додаток до рішення міської ради  
№ \_\_\_\_\_ від "\_\_\_" \_\_\_\_\_ 202\_\_ р.

Ситуаційна схема

Кадастровий номер: 0710100000:22:145:0021  
Місце розташування: м. Луцьк, вул. Валова, 5  
Землекористувачі:  
громадянин Чарук Олег Анатолійович (53/100)  
громадянка Могилецька Таїса Василівна (47/100)

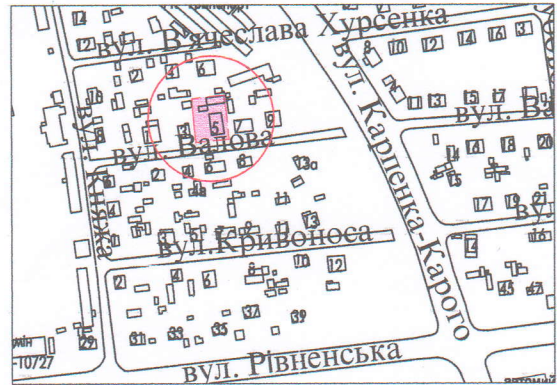

УМОВНІ ПОЗНАЧЕННЯ

- 0,0681 га - земельна ділянка, що передається у спільну часткову власність для будівництва і обслуговування житлового будинку, господарських будівель і споруд (присадибна ділянка) - 02.01
- 0,0093 га - обмеження, встановлене щодо використання земельної ділянки [охоронна зона навколо інженерних комунікацій (01.08) - водопровід, каналізація]
- 0,0681 га - обмеження, встановлене щодо використання земельної ділянки [санітарно-захисна зона навколо (уздовж)об'єкта транспорту (01.03.1)]

СЕКРЕТАР МІСЬКОЇ РАДИ \_\_\_\_\_ **Юрій БЕЗПЯТКО**

Мордик А.О.	Масштаб 1:500	
	Площа земельної ділянки (га)	З них у власність (га)
Мордик А.О.	0,0681	0,0681

