


ПЛАН
земельної ділянки

Кадастровий номер: 0721885800:01:001:0105
Місце розташування: Волинська область,
Луцький район, с. Прилуцьке, вул. Г. Запольської, 30
Землекористувач:
громадянка Панасюк Раїса Федорівна

Ситуаційний план

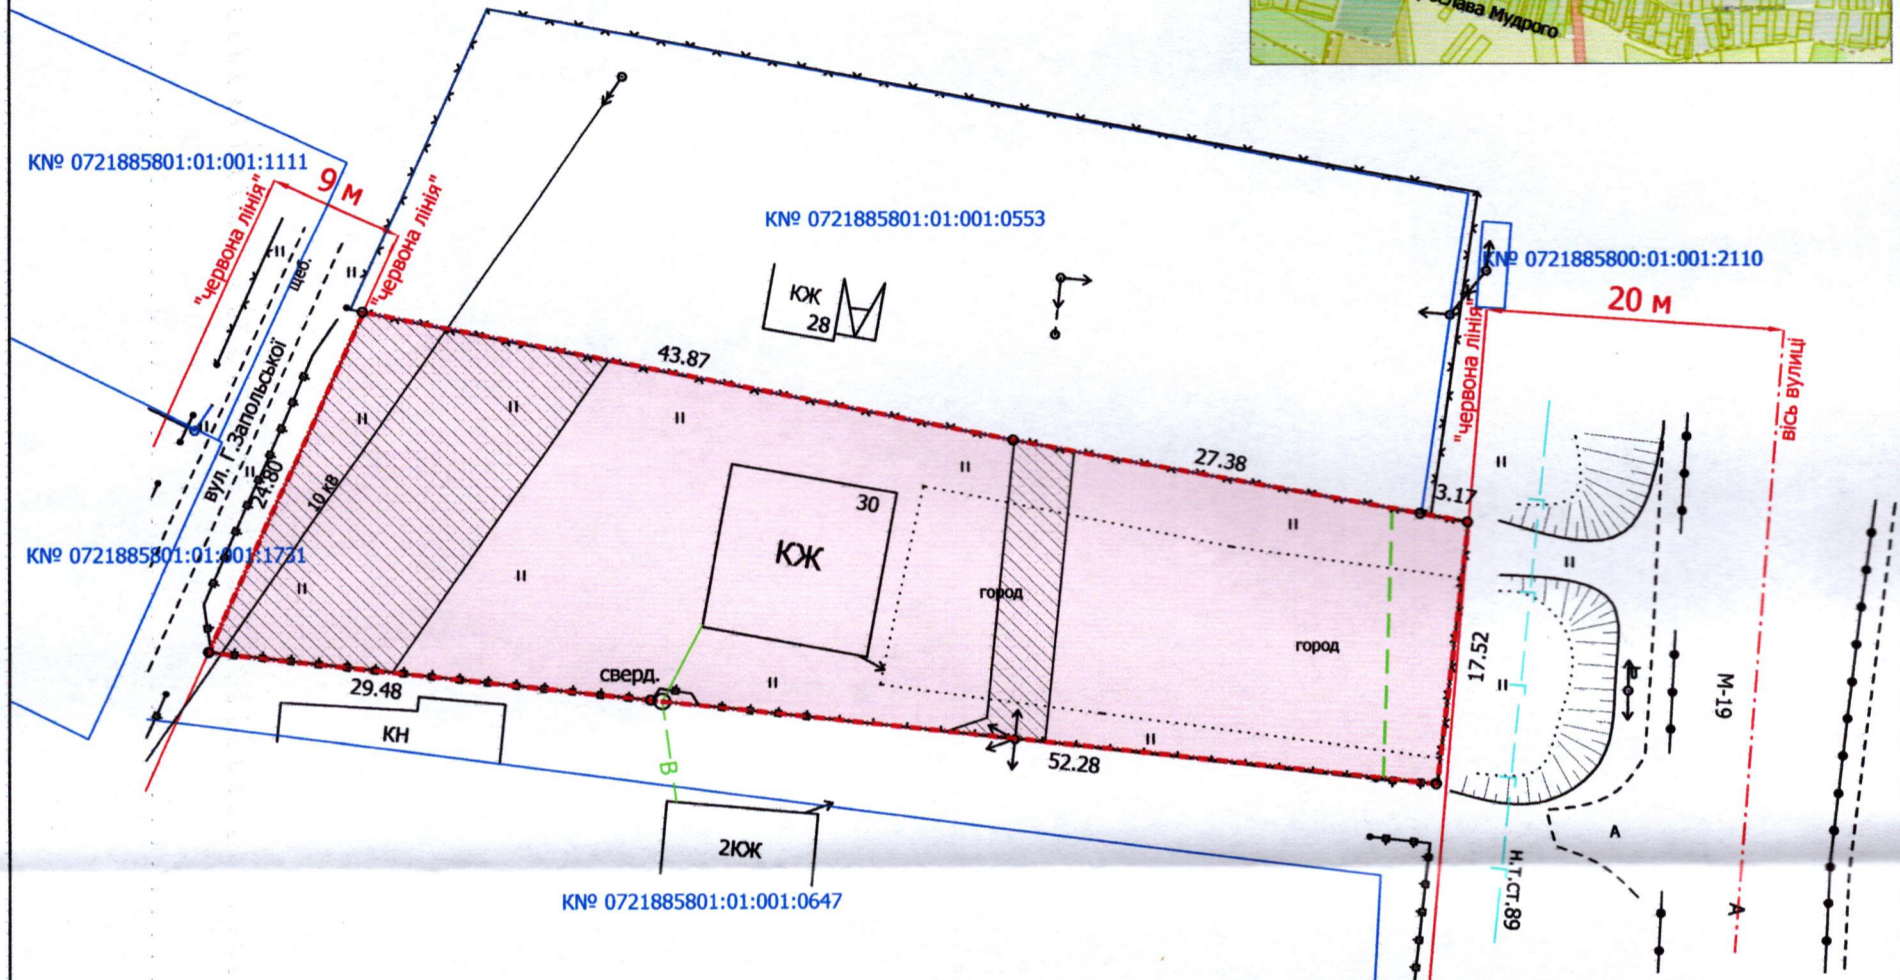

УМОВНІ ПОЗНАЧЕННЯ

- 0,1605 га — земельна ділянка, що передається безоплатно у власність для будівництва і обслуговування житлового будинку, господарських будівель і споруд (присадибна ділянка) - 02.01
- 0,0415 га — обмеження, встановлене щодо використання земельної ділянки [охоронна зона навколо (уздовж) об'єкта енергетичної системи (01.05) - повітряні лінії електропередач 0,4 кВ, 10 кВ]
- 0,0077 га — обмеження, встановлене щодо використання земельної ділянки [санітарно-захисна зона навколо об'єкта (03.01)]
- 0,1605 га — обмеження, встановлене щодо використання земельної ділянки [зона обмежень забудови щодо умов авіаційного шуму (06.05.3)]
- 0,1605 га — обмеження, встановлене щодо використання земельної ділянки [смуга повітряних підходів (06.05.5)]

СЕКРЕТАР МІСЬКОЇ РАДИ _____

Юрій БЕЗПЯТКО



Масштаб 1: 500	
Площа земельної ділянки (га)	З них у власність (га)
	0,1605