

ПЛАН  
земельної ділянки

Додаток до рішення міської ради  
№ \_\_\_\_\_ від " \_\_\_\_ " \_\_\_\_\_ 202\_\_ р.

Кадастровий номер: 0710100000:22:074:0045

Місце розташування: м. Луцьк, вул. Олесь Гончара, 1



Землекористувачі: ОБ'ЄДНАННЯ СПІВВЛАСНИКІВ

БАГАТОКВАРТИРНОГО БУДИНКУ «СВІТЛИЙ ХУТІР»,

ОБ'ЄДНАННЯ СПІВВЛАСНИКІВ

БАГАТОКВАРТИРНОГО БУДИНКУ «СВІТЛИЙ ХУТІР-2»

Ситуаційний план

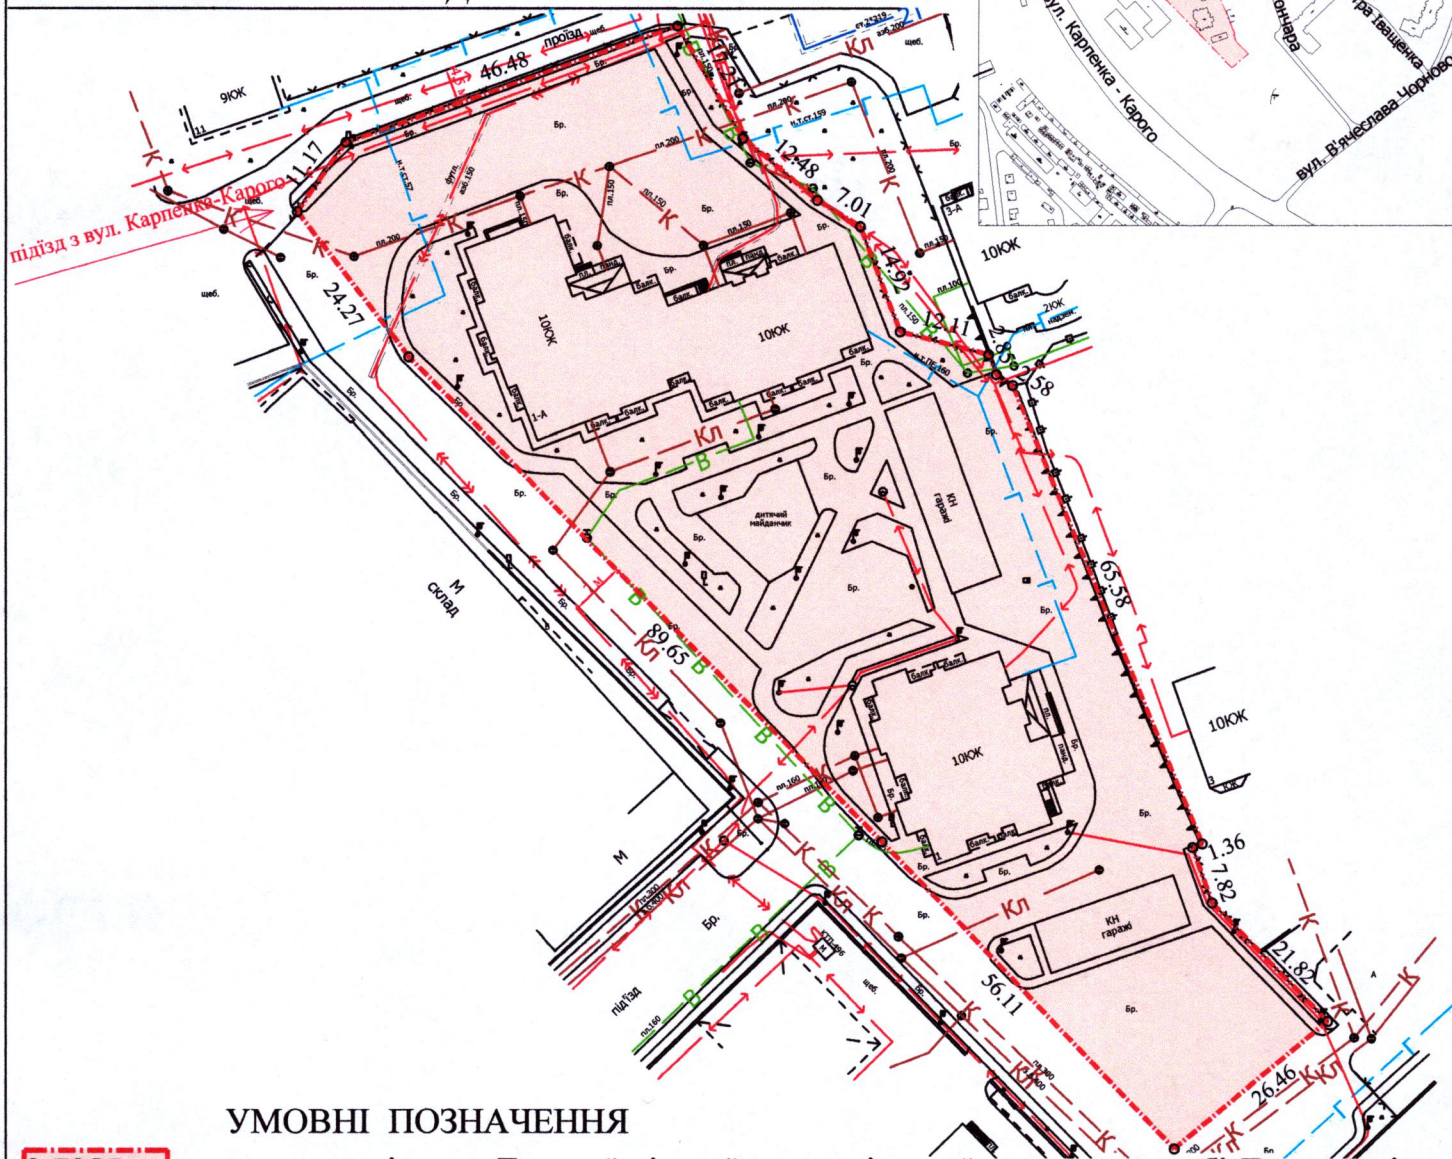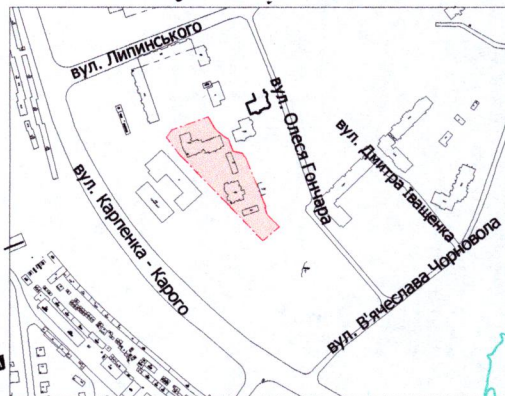

УМОВНІ ПОЗНАЧЕННЯ

**0,7385 га**

— земельна ділянка Луцької міської територіальної громади, в особі Луцької міської ради, право власності на яку зареєстровано в Державному реєстрі речових прав на нерухоме майно 08.11.2016, номер відомостей про речове право: 17341591, для будівництва і обслуговування багатоквартирного житлового будинку (02.03)

СЕКРЕТАР МІСЬКОЇ РАДИ

Юрій БЕЗПЯТКО



Директор	Завадський В.М.
Перевірив	Завадський В.М.
Виконав	Кунц О.Ю.

ПІ "Луцькземресурс"

Масштаб 1: 1000	
Площа земельної ділянки (га)	З них в постійне користування (га)
0,7385	-