

**ПЛАН**  
земельної ділянки



Додаток до рішення міської ради  
№ \_\_\_\_\_ від " \_\_\_\_ " \_\_\_\_\_ 20\_\_ р.

Кадастровий №: 0710100000:34:058:0120

Місце розташування: м. Луцьк, вул. Гетьмана  
Дорошенка, 35-А

Землекористувач:  
громадянин Занюк Дмитро Миколайович

**Ситуаційна схема**

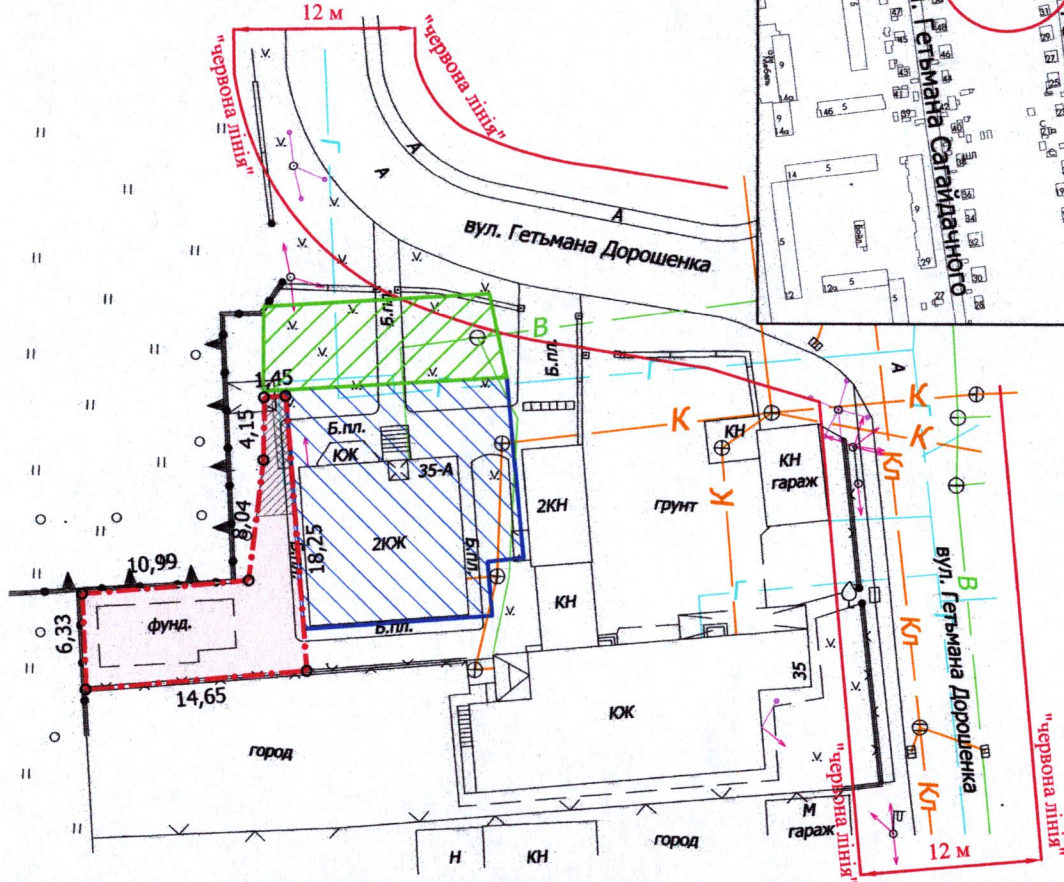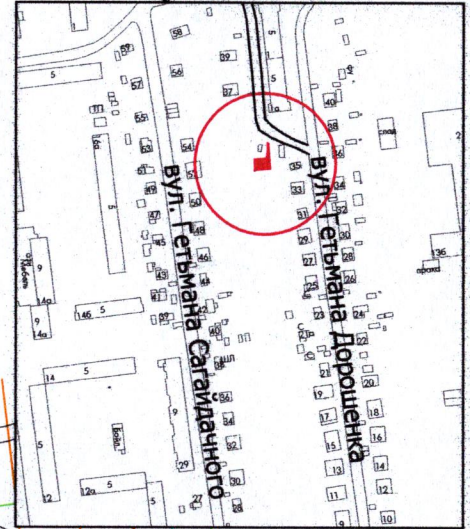

**УМОВНІ ПОЗНАЧЕННЯ**

**0,0119 га**

— земельна ділянка, що надається в оренду для будівництва та обслуговування жилого будинку, господарських будівель і споруд [02.01 - для будівництва і обслуговування житлового будинку, господарських будівель і споруд (присадибна ділянка)]

**0,0224 га**

— земельна ділянка у власності гр. Занюка Д.М. згідно з Державним актом на право власності на земельну ділянку від 04.04.2007 за № 010707700191 (Серія ЯД № 277248), для будівництва та обслуговування жилого будинку, господарських будівель і споруд

**0,0087 га**

— землекористування гр. Занюка Д.М. згідно з договором оренди землі від 15.03.2016

**0,0004 га**

— обмеження, встановлене щодо використання земельної ділянки [охоронна зона навколо (уздовж) об'єкта енергетичної системи (01.05) - повітряна лінія електропередачі]

**0,0015 га**

— обмеження, встановлені щодо використання земельної ділянки [охоронна зона навколо інженерних комунікацій (01.08) - газопровід]

**СЕКРЕТАР МІСЬКОЇ РАДИ**

**Юрій БЕЗПЯТКО**

Україна Директор Відповідальний за якість робіт ТЗОВ "ГЦНТТ"	Крисак А.І. Галецький Д.В. Сертифікований інженер	Масштаб 1: 500	
Площа земельної ділянки (га)		З них в оренду (га)	
0,0119		0,0119	