


ПЛАН
земельної ділянки

Ситуаційний план

Кадастровий номер: 0710100000:21:021:0078

Місце розташування: м. Луцьк, вул. Винокурна, 4

Землекористувач: громадянка Гусарук Людмила Іванівна

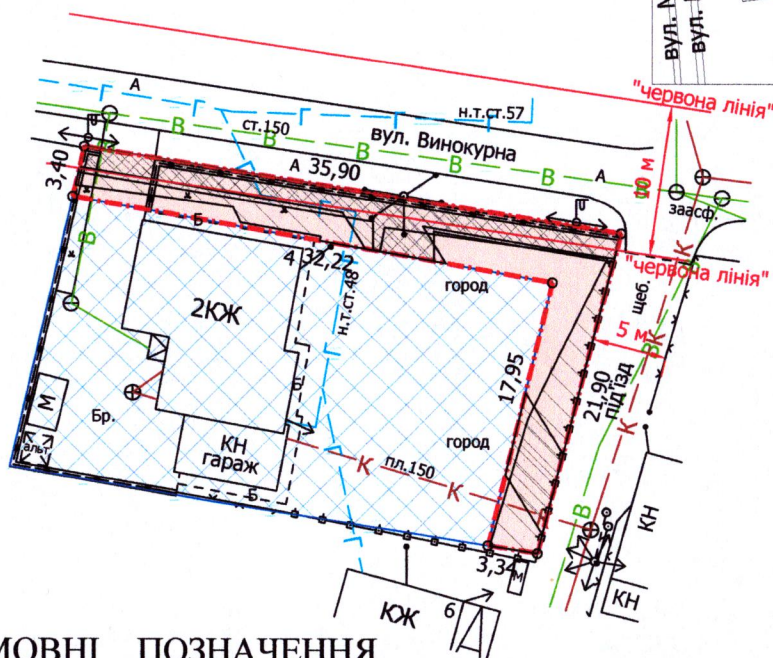

УМОВНІ ПОЗНАЧЕННЯ

- 0,0194 га** — земельна ділянка, що надається в оренду для будівництва та обслуговування жилого будинку, господарських будівель і споруд [02.01 - для будівництва і обслуговування житлового будинку, господарських будівель і споруд (присадибна ділянка)]
- 0,0194 га** — земельна ділянка, що була надана в оренду гр. Шостак Г.Г. згідно з договором оренди земельної ділянки від 16.09.2002 за № 478
- 0,0584 га** — земельна ділянка у власності гр. Гусарук Л.І. згідно з Державним актом на право власності на земельну ділянку від 17.03.2005 за № 5841 (серія ВЛ № 032151), для будівництва та обслуговування жилого будинку та господарських будівель і споруд
- 0,0194 га** — обмеження, встановлене щодо використання земельної ділянки [зона охорони археологічного культурного шару (01.02.4)]
- 0,0074 га** — обмеження, встановлене щодо використання земельної ділянки [охоронна зона навколо (уздовж) об'єкта зв'язку (01.04) - повітряна лінія електронної комунікаційної мережі]
- 0,0087 га** — обмеження, встановлене щодо використання земельної ділянки [охоронна зона навколо (уздовж) об'єкта енергетичної системи (01.05) - повітряна лінія електропередачі]
- 0,0136 га** — обмеження, встановлене щодо використання земельної ділянки [охоронна зона навколо інженерних комунікацій (01.08) - водопровід, газопровід, каналізація]
- 0,0047 га** — обмеження, встановлене щодо використання земельної ділянки [території в червоних лініях (06.01.1)]

СЕКРЕТАР МІСЬКОЇ РАДИ

Юрій БЕЗПЯТКО

Директор	Завадський В.М.	Масштаб 1:500	Площа земельної ділянки (га)	3 З них в оренду (га)
Перевірив	Завадський В.М.			
Виконав	Римарук Ю.А.	0,0194	0,0194	
ГП "Луцькземресурс"				