

ПЛАН
земельної ділянки


Кадастровий номер: 0710100000:41:060:0009

Місце розташування: м. Луцьк, вул. Довженка, 24

Землекористувач: громадянин Мельничук Василь Володимирович

Додаток до рішення міської ради
№ _____ від "___" _____ 202__ р.

Ситуаційна схема

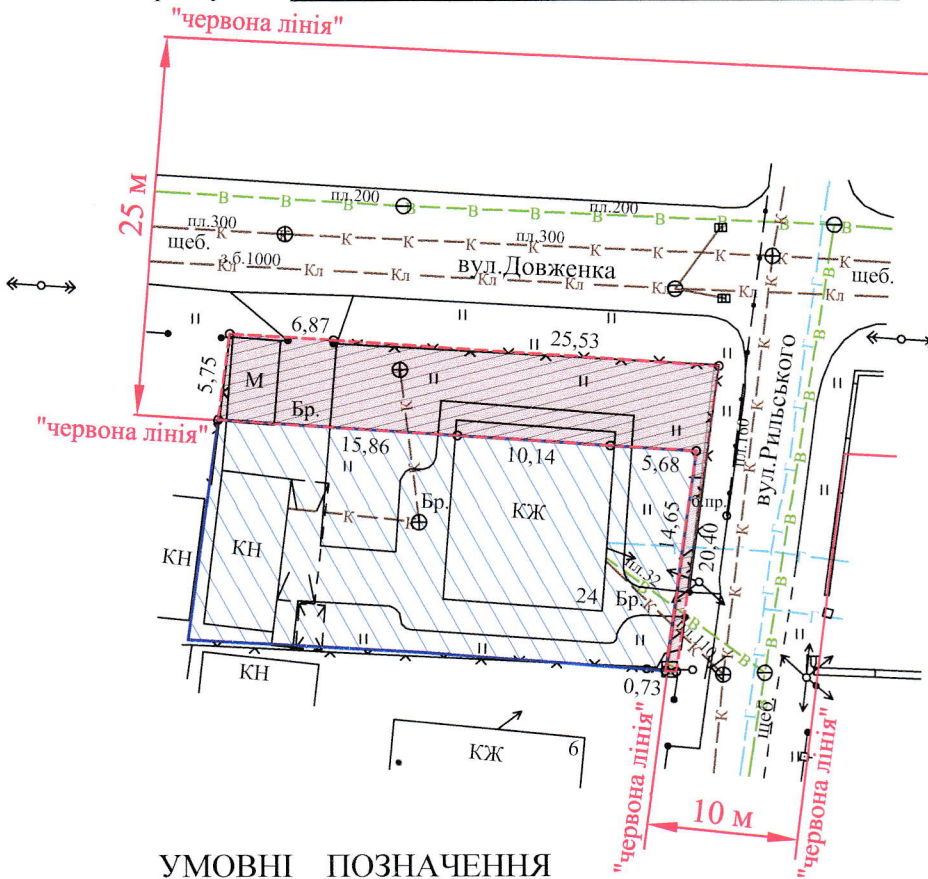

УМОВНІ ПОЗНАЧЕННЯ

- 0,0197 га — земельна ділянка, що надається в оренду в межах "червоних ліній" для обслуговування жилого будинку, господарських будівель і споруд [02.01 - для будівництва і обслуговування житлового будинку, господарських будівель і споруд (присадибна ділянка)]
- 0,0197 га — земельна ділянка, що була надана в оренду гр. Мельничуку В.В. (право власності Луцької міської територіальної громади, від імені якої діє Луцька міська рада, зареєстровано в Державному реєстрі речових прав на нерухоме майно 28.03.2024, номер відомостей про речове право: 54374955), згідно з договором оренди землі від 19.05.2011 за № 071010004000039
- 0,0459 га — земельна ділянка гр. Мельничука В.В. згідно з Державним актом на право власності на земельну ділянку від 16.03.2012 за № 071010001001164 (Серія ЯМ № 419826), для будівництва та обслуговування жилого будинку, господарських будівель та споруд
- 0,0192 га — обмеження, встановлене щодо використання земельної ділянки [охоронна зона навколо (уздовж) об'єкта енергетичної системи (01.05) - повітряна лінія електропередачі (0,4 кВ, 10 кВ)]
- 0,0002 га — обмеження, встановлене щодо використання земельної ділянки [охоронна зона навколо інженерних комунікацій (01.08) - каналізація]
- 0,0197 га — обмеження, встановлене щодо використання земельної ділянки [території в червоних лініях (06.01.1)]

СЕКРЕТАР МІСЬКОЇ РАДИ _____ Юрій БЕЗПЯТКО



Масштаб 1: 500	
Площа земельної ділянки (га)	З них
	в оренду (га)
0,0197	0,0197