

ПЛАН  
земельної ділянки


Кадастровий номер: 0710100000:21:029:0069

Місце розташування: м. Луцьк, вул. Ковельська, 40

Землевласник: Луцька міська територіальна громада,  
в особі Луцької міської ради

Додаток до рішення міської ради  
№ \_\_\_\_\_ від "\_\_\_" \_\_\_\_\_ 202\_\_ р.

Ситуаційна схема

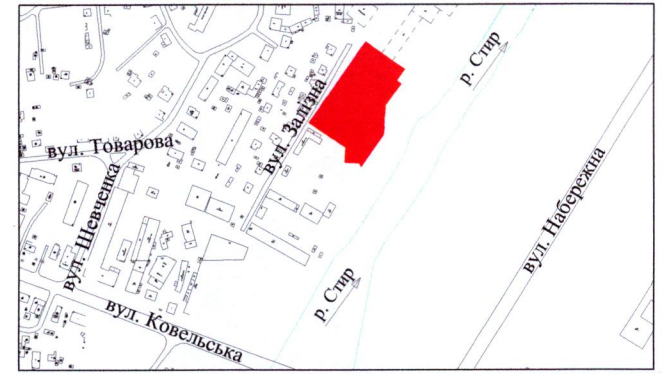

УМОВНІ ПОЗНАЧЕННЯ

**0,8157 га** — земельна ділянка Луцької міської територіальної громади, в особі Луцької міської ради, право власності на яку зареєстровано в Державному реєстрі речових прав на нерухоме майно 31.05.2022, номер запису про право власності: 46978415, для розміщення та експлуатації основних, підсобних і допоміжних будівель та споруд підприємств переробної, машинобудівної та іншої промисловості -11.02

**0,7852 га** — межа поділу земельної ділянки комунальної власності

**0,7852 га** — земельна ділянка № 1

**0,0305 га** — земельна ділянка № 2

СЕКРЕТАР МІСЬКОЇ РАДИ \_\_\_\_\_ Юрій БЕЗПЯТКО

Підприсемерь  
Відповідальний за якість роботи  
Виконав

А.М. Труш  
А.М. Труш  
А.М. Труш

Фізична особа-підприсемерь  
Труш Анатолій Миколайович

СЕРТИФІКОВАНИЙ ІНЖЕНЕР-ЗЕМЛЕВПОРЯДНИК  
ТРУШ Анатолій Миколайович  
№ 014911

М.П. Труш

М.П. Труш

М.П. Труш

Масштаб 1: 750		
Загальна площа земельної ділянки (га)	Площа земельних ділянок (га)	
0,8157	1	0,7852
	2	0,0305