

ПЛАН
земельної ділянки

Додаток до рішення міської ради



№ _____ від " ____ " _____ 20__ р.

Кадастровий номер: 0710100000:22:153:0032

Місце розташування: Волинська область, м. Луцьк, вул. Профспілкова, 19

Землекористувач: громадянин Микита Юрій Йосипович

Ситуаційна схема

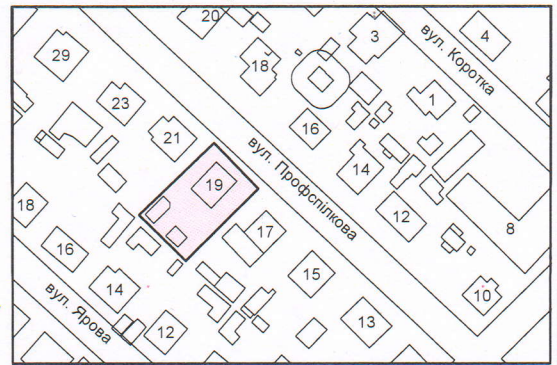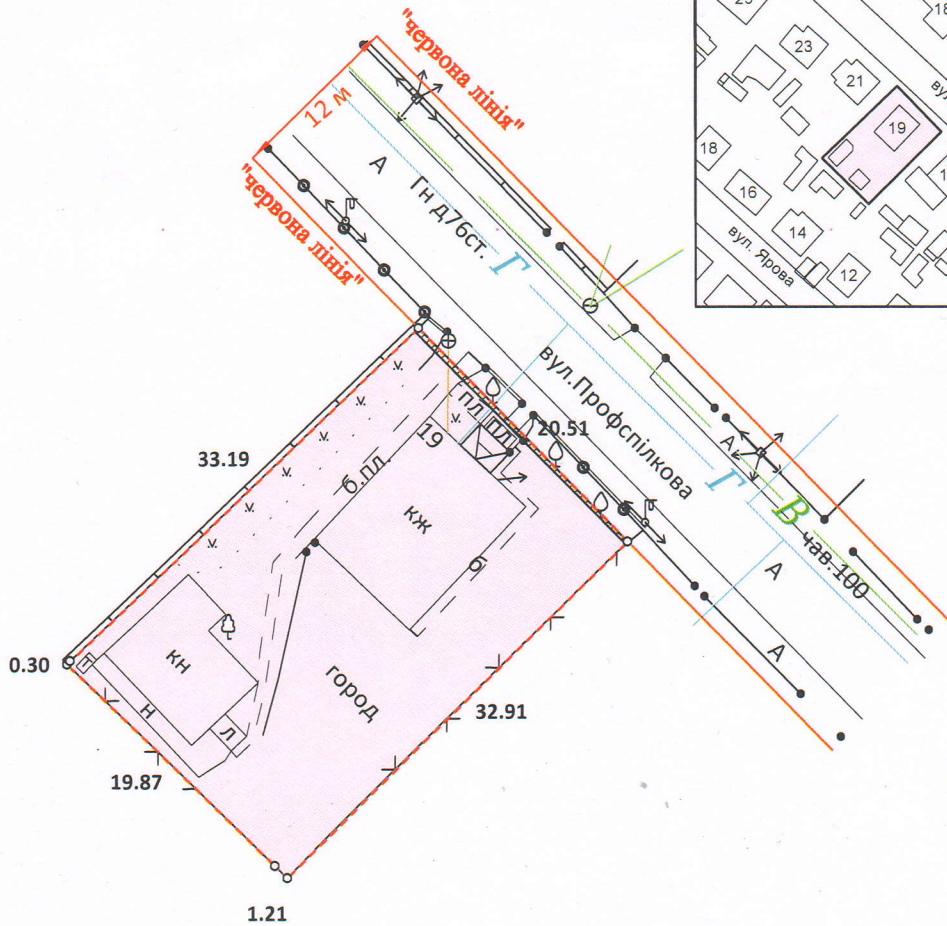

УМОВНІ ПОЗНАЧЕННЯ:

- 0,0690 га — земельна ділянка, що передається у власність для будівництва і обслуговування житлового будинку, господарських будівель і споруд (присадибна ділянка) - 02.01
- 0,0690 га — обмеження, встановлене щодо використання земельної ділянки [другий пояс зони санітарної охорони джерел та об'єктів централізованого питного водопостачання (02.01.2)]
- 0,0006 га — обмеження, встановлене щодо використання земельної ділянки [охоронна зона навколо (уздовж) об'єкта енергетичної системи (01.05)]

СЕКРЕТАР МІСЬКОЇ РАДИ

Юрій БЕЗПЯТКО

ФОП	Кортоус В. М.	Масштаб 1:500
Сертифікований інженер-землевпорядник	Кортоус В. М. Миколайович	з них
	Площа земельної ділянки (га) 0,0690	у власність
	ФОП Кортоус В. М.	0,0690

