

ПЛАН
земельної ділянки

Додаток до рішення міської ради
№ _____ від "___" _____ 202_р.



Кадастровий номер: 0710100000:21:120:0117

Місце розташування: м. Луцьк, вул. Івасюка Володимира, 96

Землевласник (орендодавець): Луцька міська територіальна громада,
в особі Луцької міської ради

Землекористувач (орендар): громадянин Богацький Володимир Іванович

Ситуаційна схема

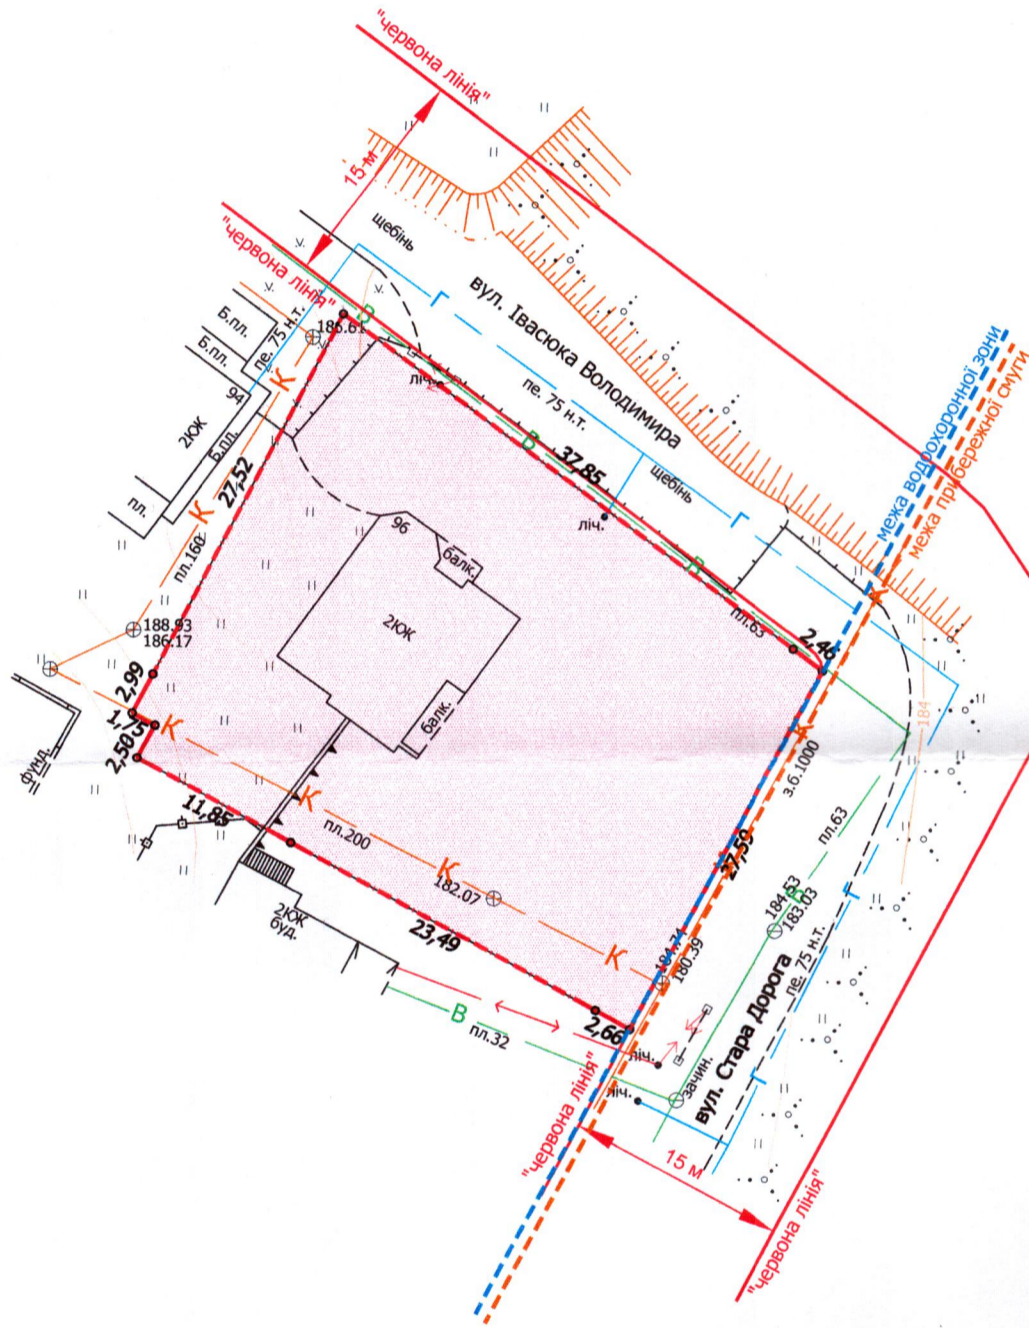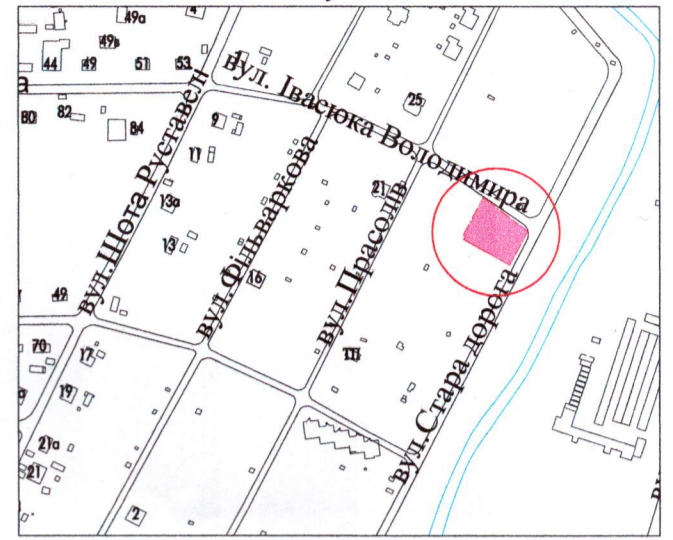

УМОВНІ ПОЗНАЧЕННЯ

0,1201 га - земельна ділянка, що планується до відведення із зміною цільового призначення з «для будівництва житлового масиву «Гнідава»» (02.03 - для будівництва та обслуговування багатоквартирного житлового будинку) на «для будівництва та обслуговування жилого будинку, господарських будівель і споруд» [02.01 - для будівництва і обслуговування житлового будинку, господарських будівель і споруд (присадибна ділянка)]

0,1201 га - земельна ділянка, що надана в оренду гр. Богацькому В.І. (право оренди зареєстровано в Державному реєстрі речових прав на нерухоме майно 08.07.2019, номер запису про інше речове право: 32327463) відповідно до договору оренди землі від 08.07.2019

СЕКРЕТАР МІСЬКОЇ РАДИ _____ **Юрій БЕЗПЯТКО**

	Масштаб 1:500	
	Площа земельної ділянки (га)	3 нх із зміною цільового призначення
	0,1201	-